




SZKIC ALTANY OGRODOWEJ SKALA 1:100

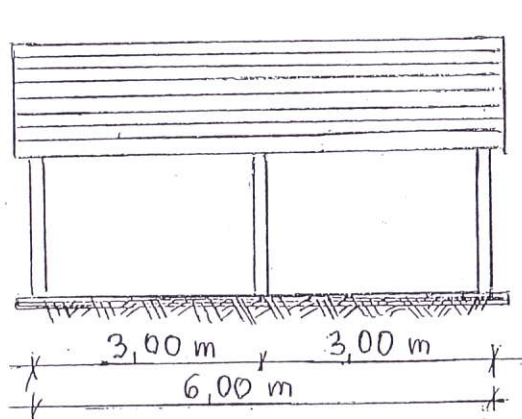


ELEWACJA FRONTOWA

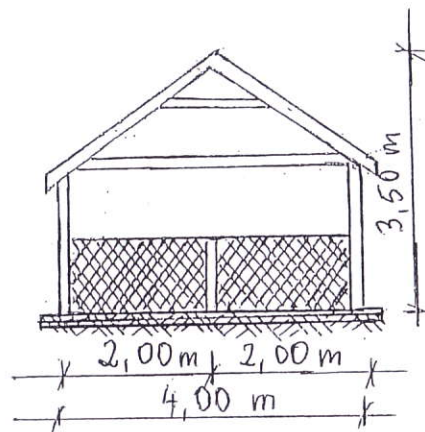

ELWACJA BOCZNA

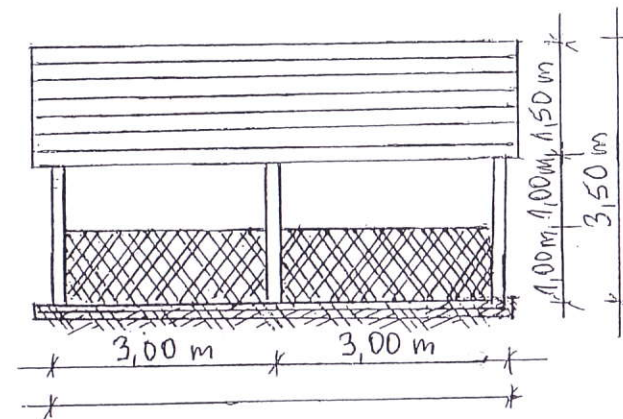

ELEWACJA TYLNA

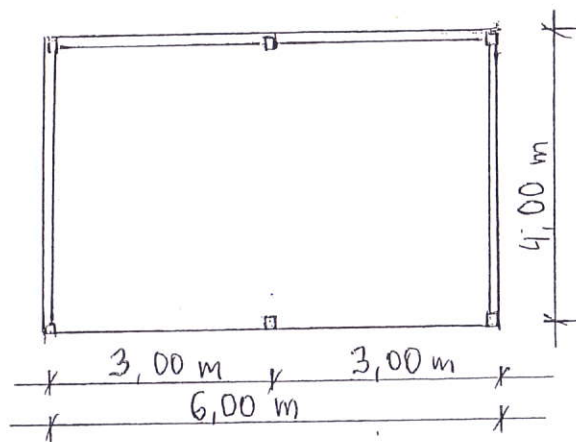

PRZEKRÓJ POPRZECZNY

Tech. Bud.

Grzegorz Dzierżyński
upr bud UAN/8346/215/TO/86-87