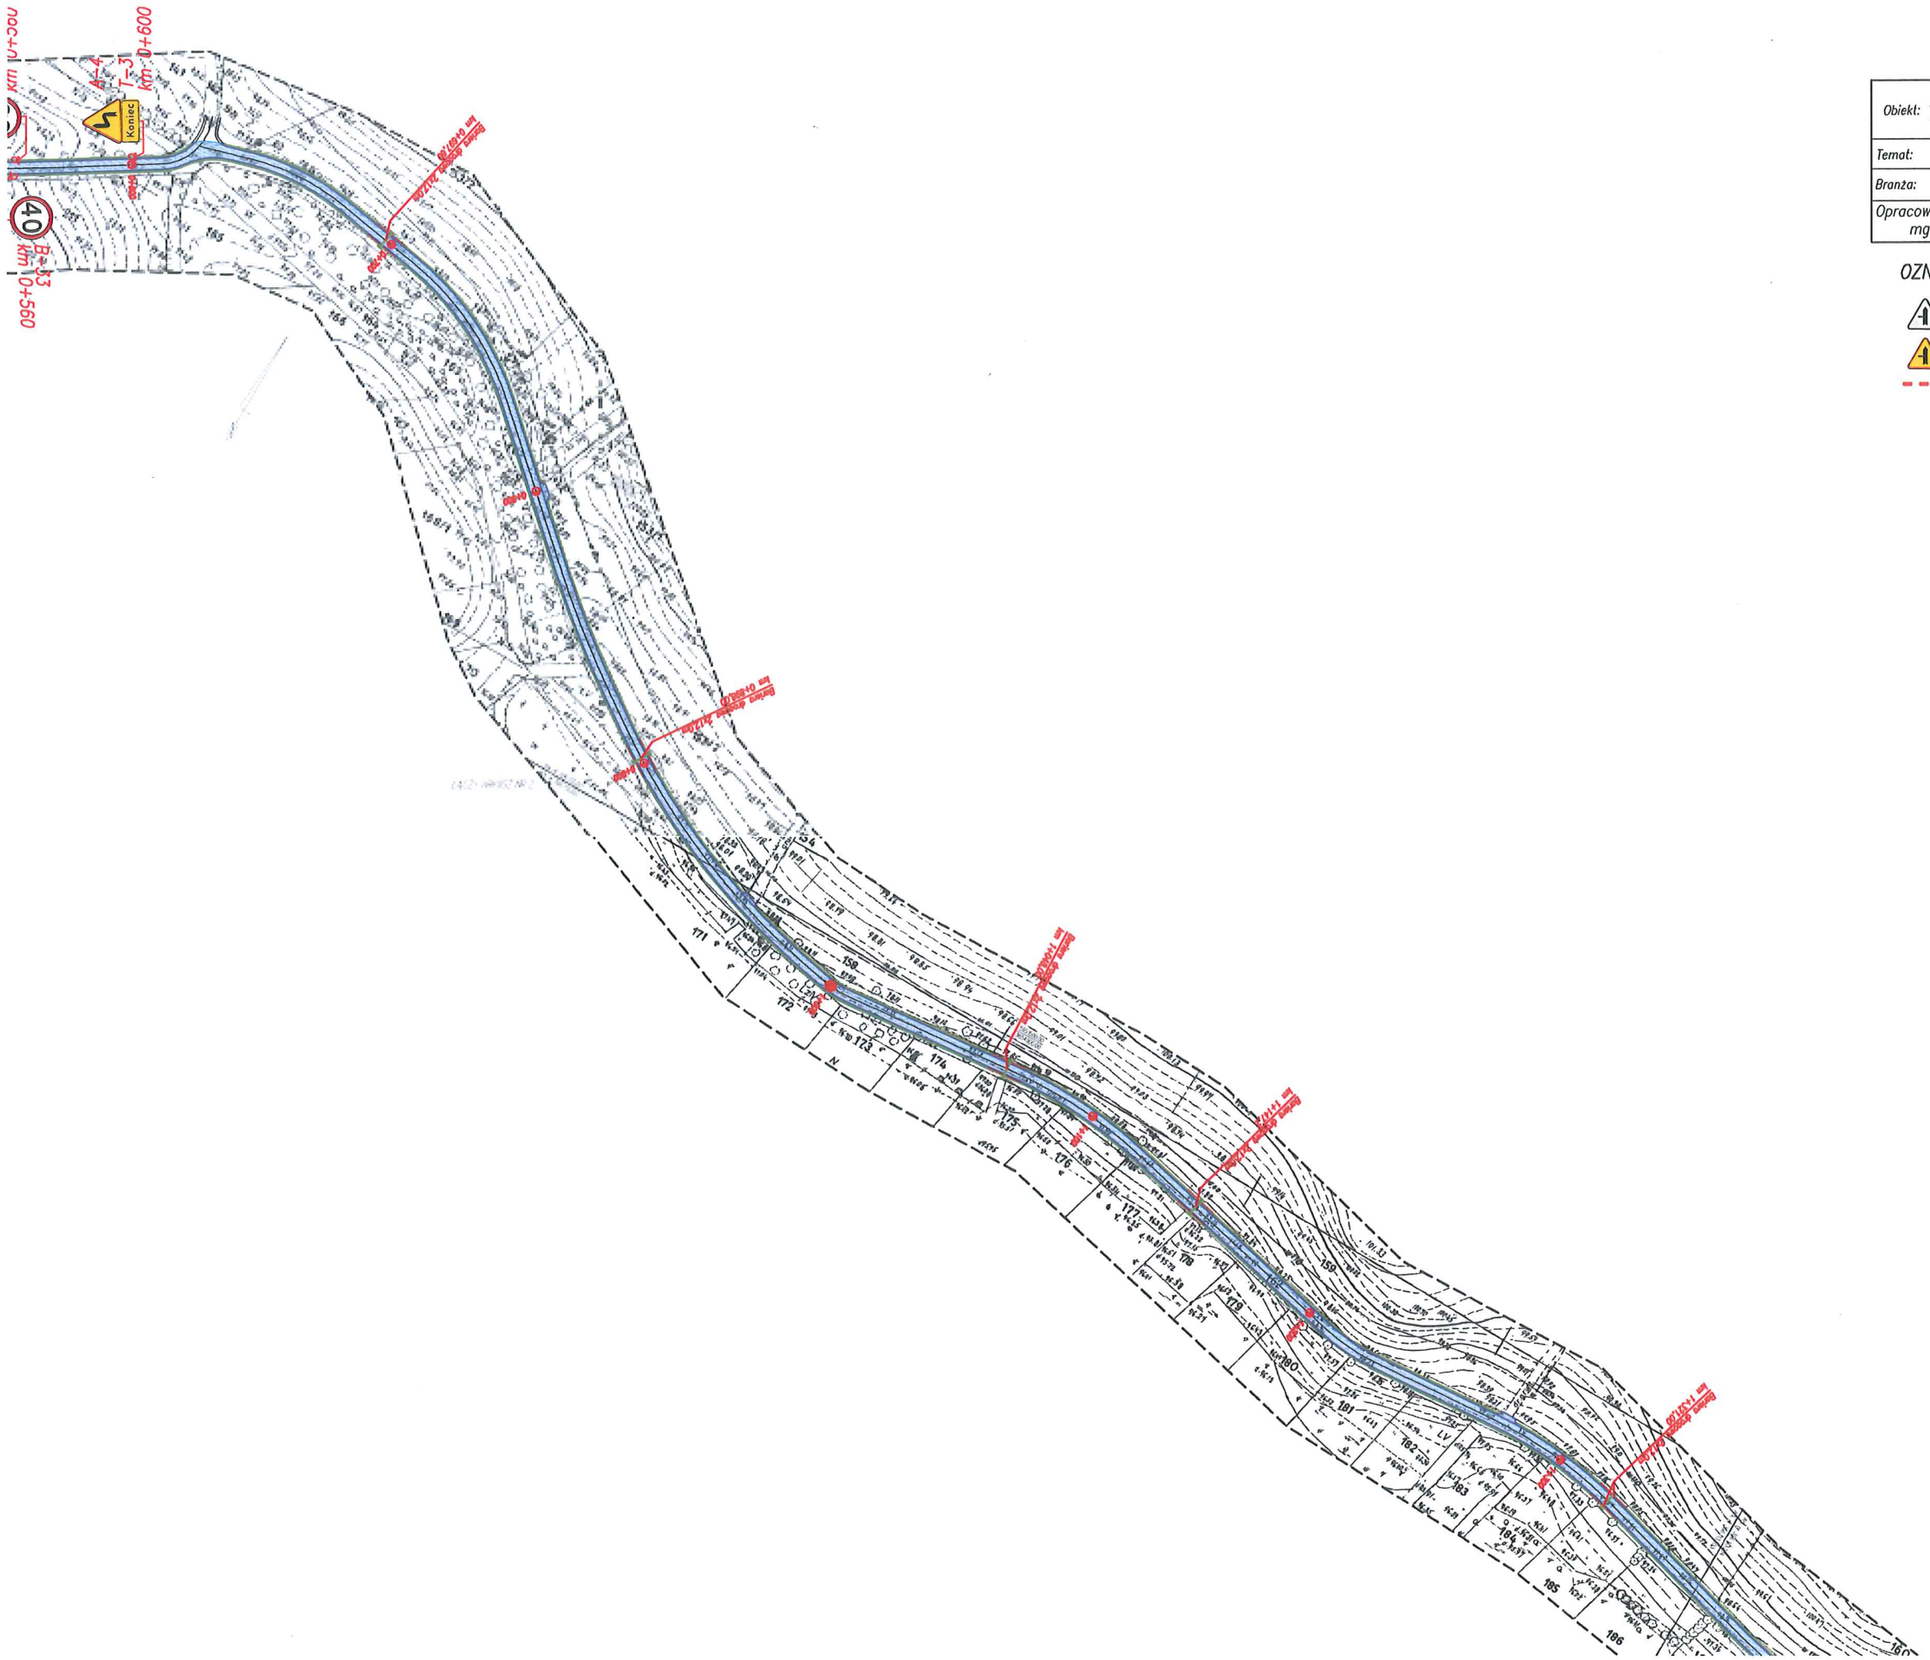

Obiekt: PRZEBUDOWA DROGI GMINNEJ Nr 120118C KIEŁPINY-WĄPIELSK-SKRZYŻOWANIE Z DROGĄ GMINNĄ NR 120121C		
Temat: PROJEKT STAŁEJ ORGANIZACJI RUCHU		Nr rys. 2
Branża: DROGOWA	Podpis	Skala: 1:2000
Opracowanie: mgr inż. Agnieszka Kraszkiewicz		Data: kwiecień 2018r.

OZNACZENIA :

- znaki pionowe istniejące
- znaki pionowe projektowane
- znaki poziome projektowane