


PRZEKRÓJ PRZ JEZDNIĘ

Pochylenie jednostronne 2,0%

od km 1+645 do km 1+710 oraz od km 1+750 do km 1+815

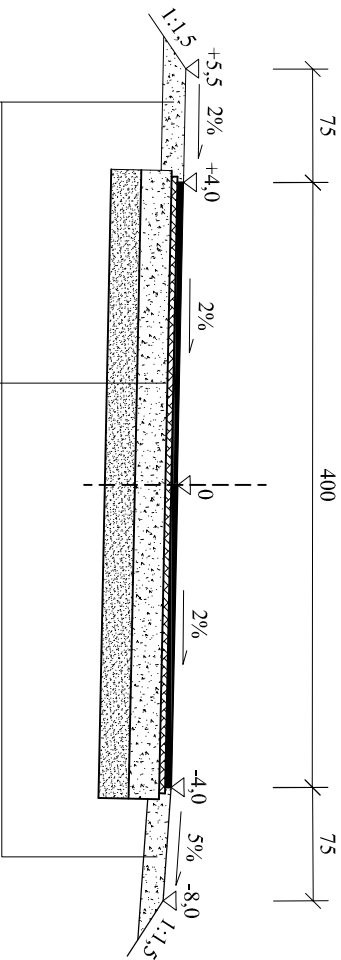

Warstwa ścierna z betonu asfaltowego AC11S gr. 4 cm
Warstwa wiążąca z betonu asfaltowego AC11W gr. 4 cm
Podbudowa z kruszywa łamanego 0/31,5 mm gr. 20 cm
Warstwa odsączająca z piasku 0/2 mm gr. 20 cm
Wyprofilowanie i zagęszczenie podłoża

Pobocze gruntowe umocnione

kruszywem łamanym 0/31,5mm grub. 15 cm

Uwaga: Na odcinku od km 1+710 do km 1+750 do wykonania górnej warstwy nasypu wykorzystać piaski grubo- i średnio-ziarniste

PRZEBUDOWA DROGI GMINNEJ NR 120118C KIEPINY – Objekt: WĄPIELSK – SKRZYŻOWANIE Z DROGĄ GMINNĄ NR 120121C			
Temat: PRZEKROJE KONSTRUKCYJNE	Nr rys. 4Uzup.		
Bransz: DROGOWA	Podpis	Skala: 1:50	
Projektant: inż. Jacek Bednarski upr. Nr BA-W/6346/179/70/99-90 Nr 293/73		Data: Podzienie 2019r.	
Opracowanie: mgr inż. Agnieszka Kraszkiewicz			