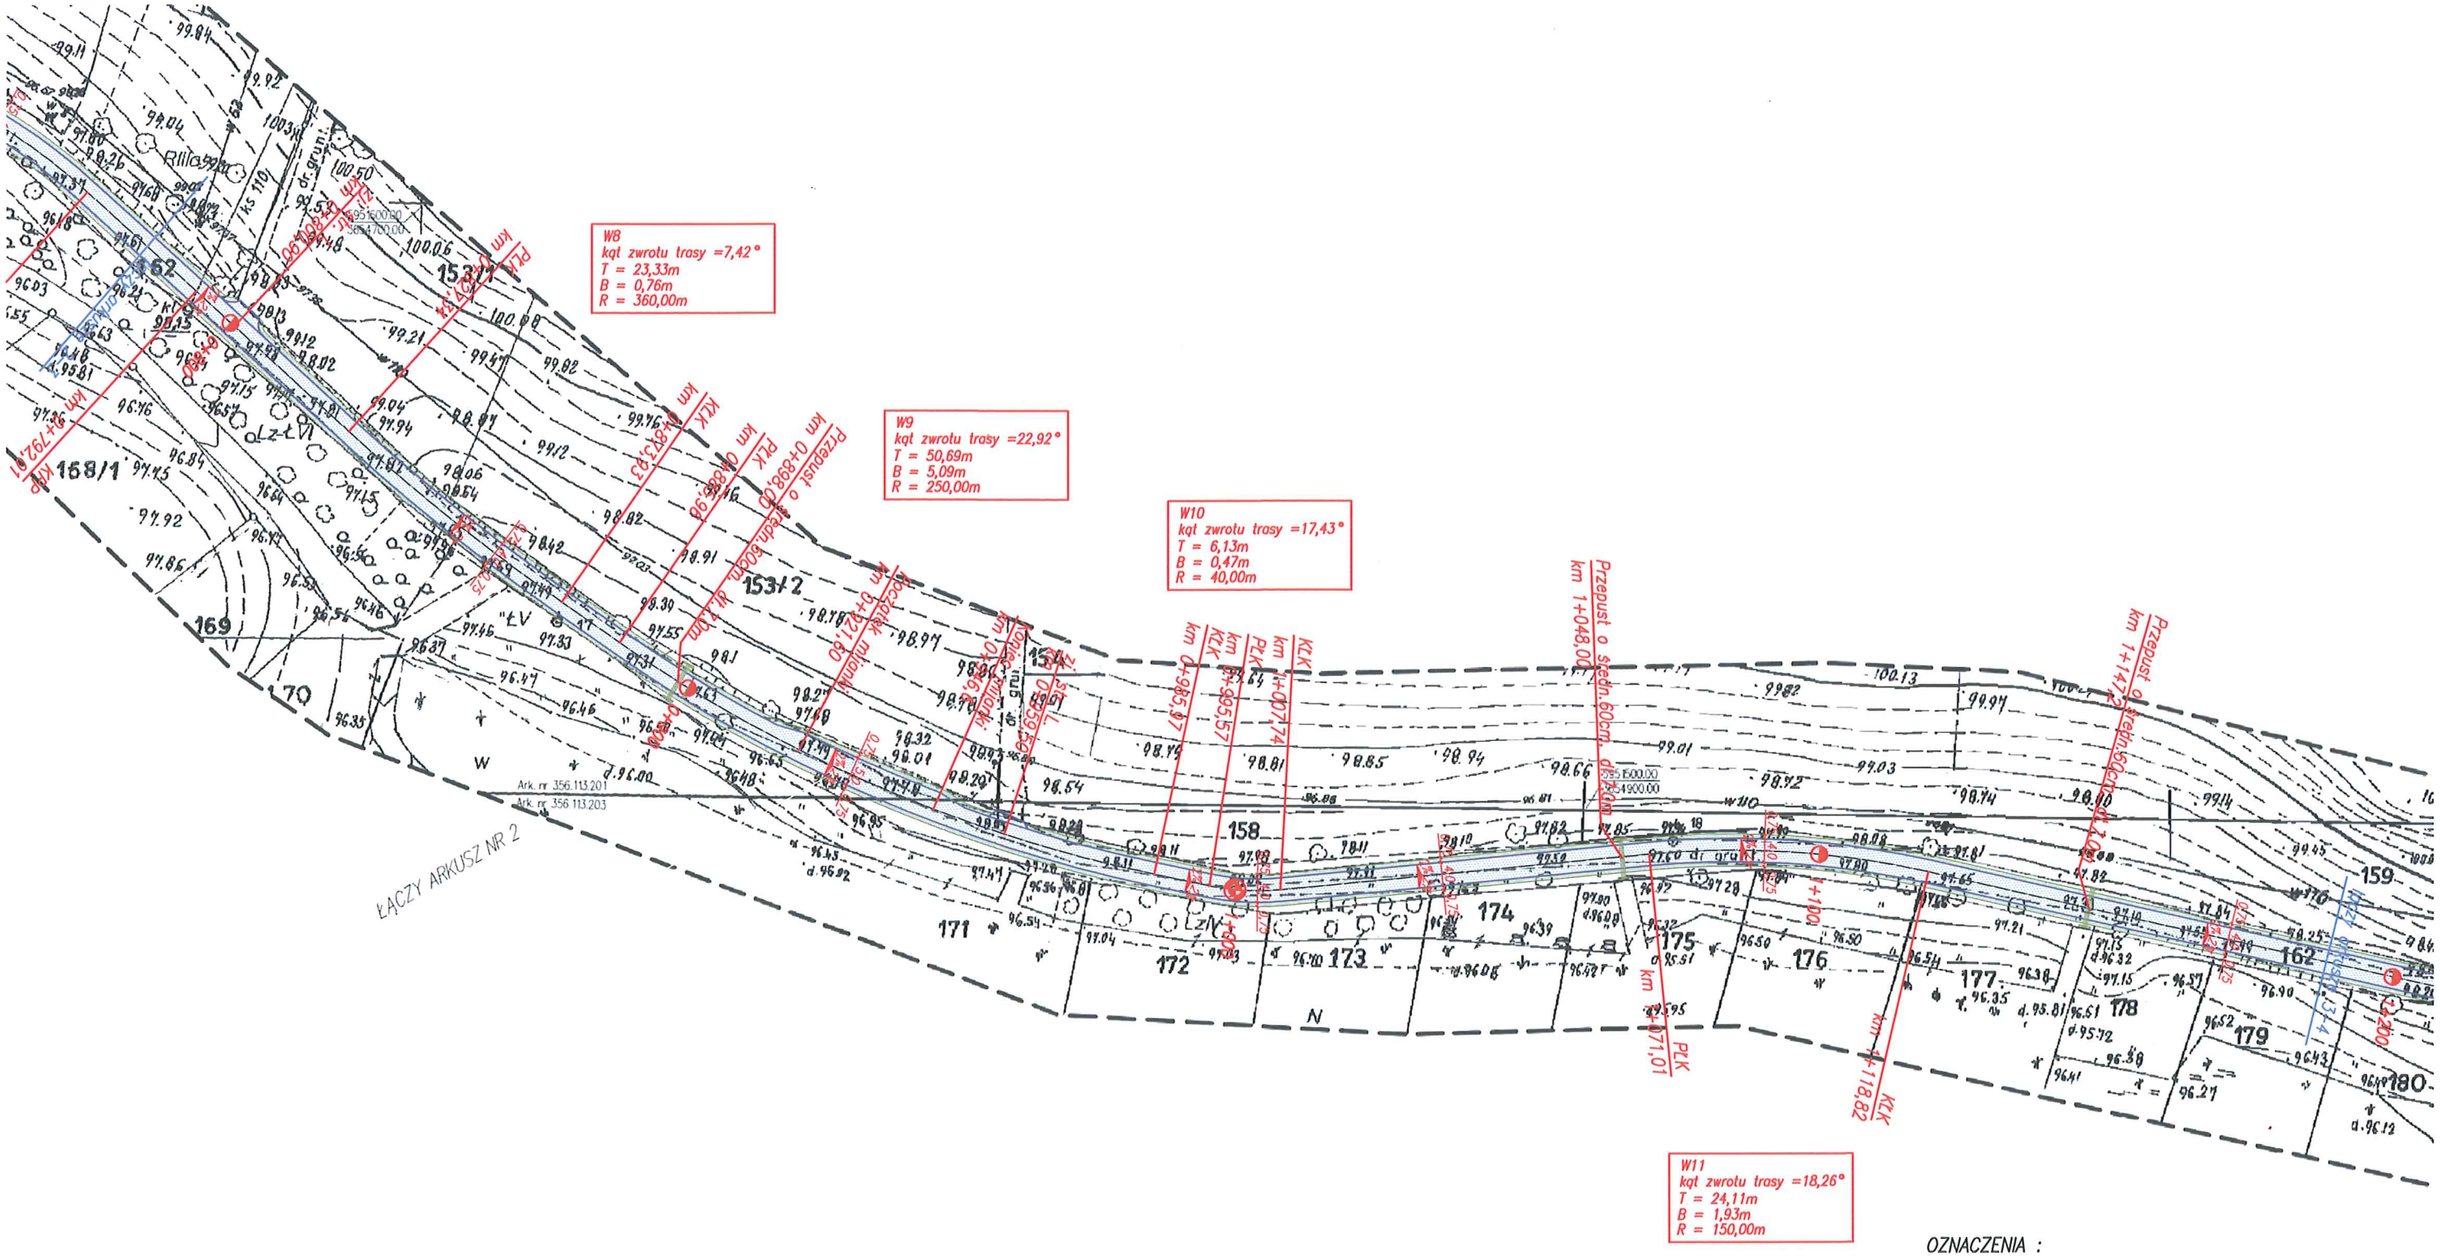

OZNACZENIA :

- nawierzchnia jezdni z betonu asfaltowego
- pobocze
- krawędź jezdni
- 2% 2% – spadki poprzeczne

Obiekt: PRZEBUDOWA DROGI GMINNEJ NR 120118C KIEŁPINY - WAPIELSK - SKRZYŻOWANIE Z DROGĄ GMINNĄ NR 120121C		
Temat: PROJEKT ZAGOSPODAROWANIA TERENU		Nr rys.1 ark. 3
Branża: DROGOWA	Podpis	Skala: 1:1000
Projektant: inż. Jacek Bednarski upr.Nr BA-IV/8346/179/TO/89-90		
Opracowanie/Asystent Projektanta: mgr inż. Agnieszka Kraszkiewicz		Data: czerwiec 2018r.