


**PRZEKRÓJ PRZ. JEZDNIĘ
w miejscu mijanki po stronie prawej**

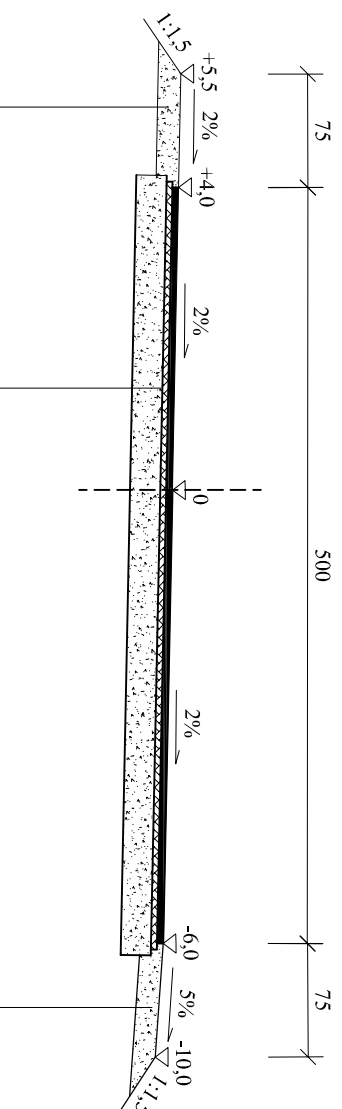

Warstwa ścierna z betonu asfaltowego AC11S gr: 4 cm
Warstwa wiążąca z betonu asfaltowego AC11W gr: 4 cm
Podbudowa z kruszywa łamanego 0/31,5 mm gr: 20 cm
Wyprofilowanie i zagęszczenie podłoża istniejącego

Pobocze gruntowe umomocnienie

kruszywem łamany 0/31, 5mm grub. 15 cm

Temat: PRZEKROJE KONSTRUKCYJNE		Nr rys. 6
Branża: DROGOWA	Podpis	Skala: 1:50
Projektant: inż. Jacek Bednarski upr. Nr BA-W/8346/179/70/89-90 Nr 293/73		Data:
Opracowanie: mgr inż. Agnieszka Kraszkiewicz		Sierpień 2018r.