
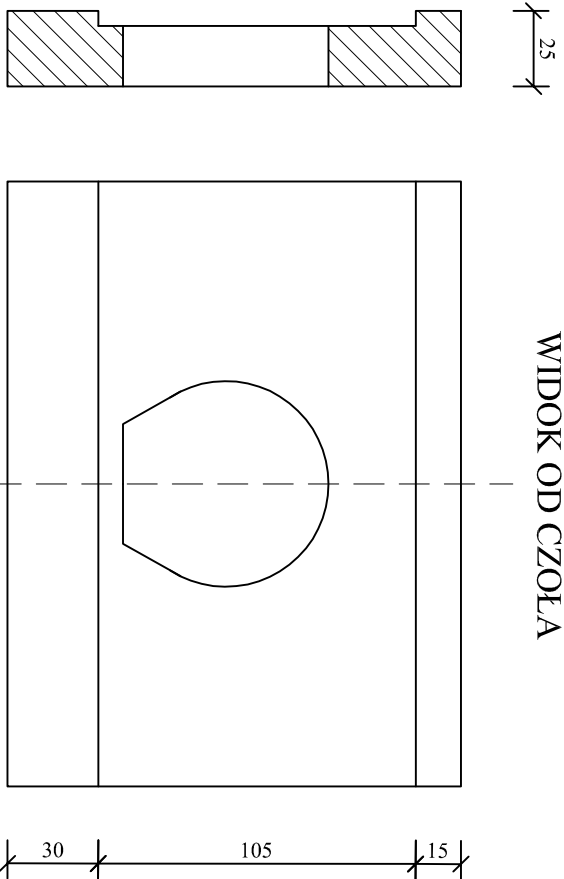


PRZEPUST

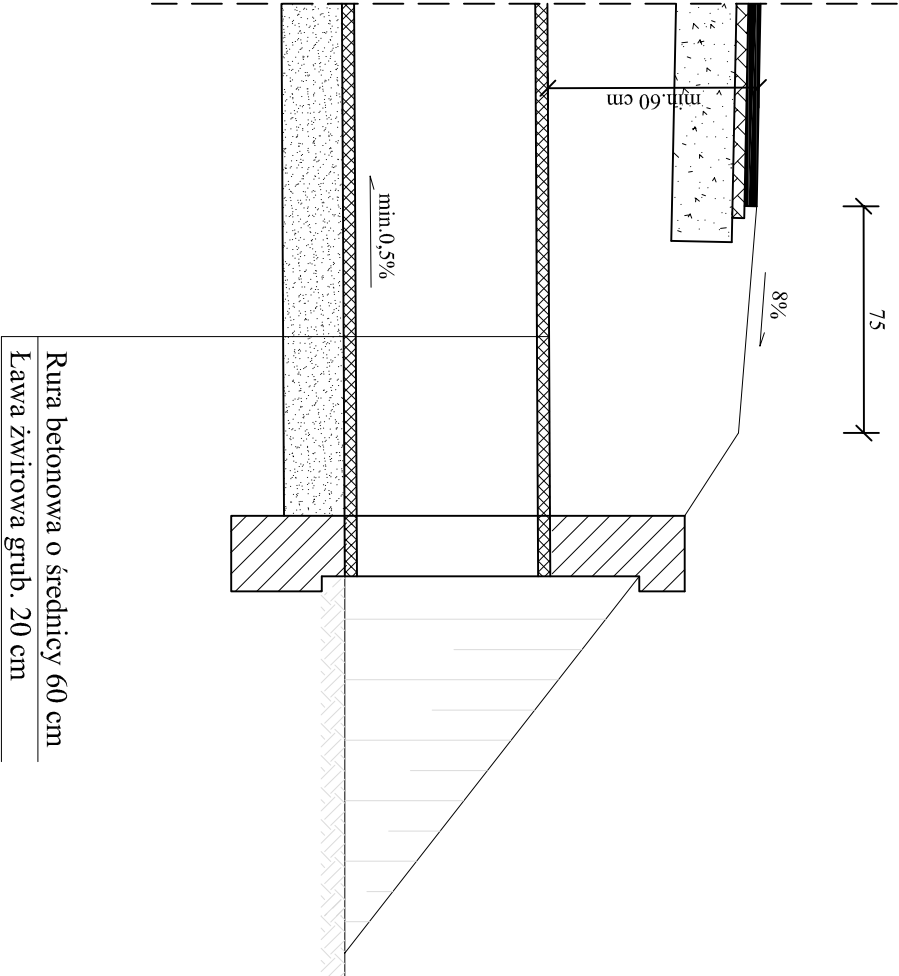

Ścianka przepustu - element prefabrykowany o wskazanych lub podobnych parametrach bądź wykonywany na miejscu

Obiekt: PRZEBUDOWA DROGI GMINNEJ NR 120118C KIELPINY – WĄPIELSK – SKRZYŻOWANIE Z DROGĄ GMINNĄ NR 120121C			
Temat:	PRZEKROJE KONSTRUKCYJNE		Nr rys. 7
Branch:	DROGOWA	Podpis	Skala: 1:25
Projektant: inż. Jacek Bednarski			
upr. Nr BA-W/8346/179/TO/89-90 Nr 293/73			
Opracowanie: mgr inż. Agnieszka Kroszkiewicz			Data: Sierpień 2018r.