


PRZEMIAN PRZEMIAN JEMDNIĘ

Przekrój daszkowy

szerokość 4,5 m

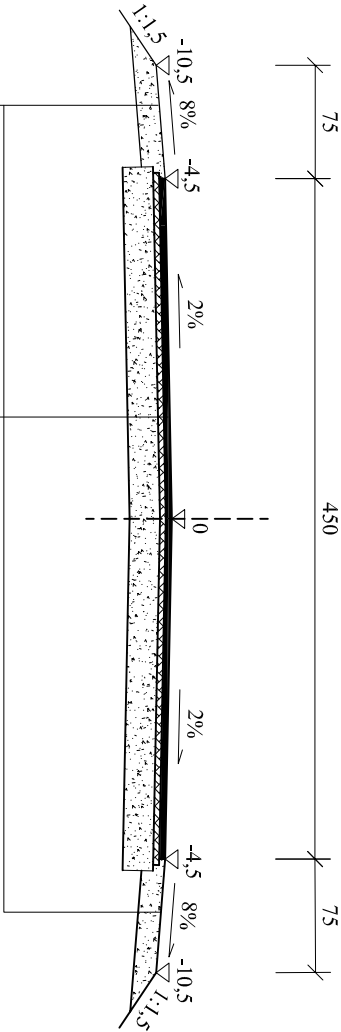

Warstwa ścierna z betonu asfaltowego AC11S gr. 4 cm
Warstwa wiążąca z betonu asfaltowego AC11W gr. 4 cm
Podbudowa z kruszywa łamanego 0/31,5 mm gr. 20 cm
Wyprofilowanie i zagęszczenie podłoża istniejącego

Pobocze gruntowe umocnione

kruszywem łamanym 0/31,5mm grub. 15 cm

PRZEMIAN DROGI GMINNEJ NR 120118C KIELCYN – Obiekt: WAPIELSK – SKRZYŻOWANIE Z DROGĄ GMINNĄ NR 120121C			
Temat: PRZEMIAN KONSTRUKCYJNE	Nr rys. 2		
Brano: DROGOWA	Podpis	Skala: 1:50	
Projektant: inż. Jacek Bednarski		Data: Sierpień 2018r.	
upr. Nr BA-W/3346/179/10/89-90 Nr 293/73			
Opracowanie: mgr inż. Agnieszka Kraszkiewicz			