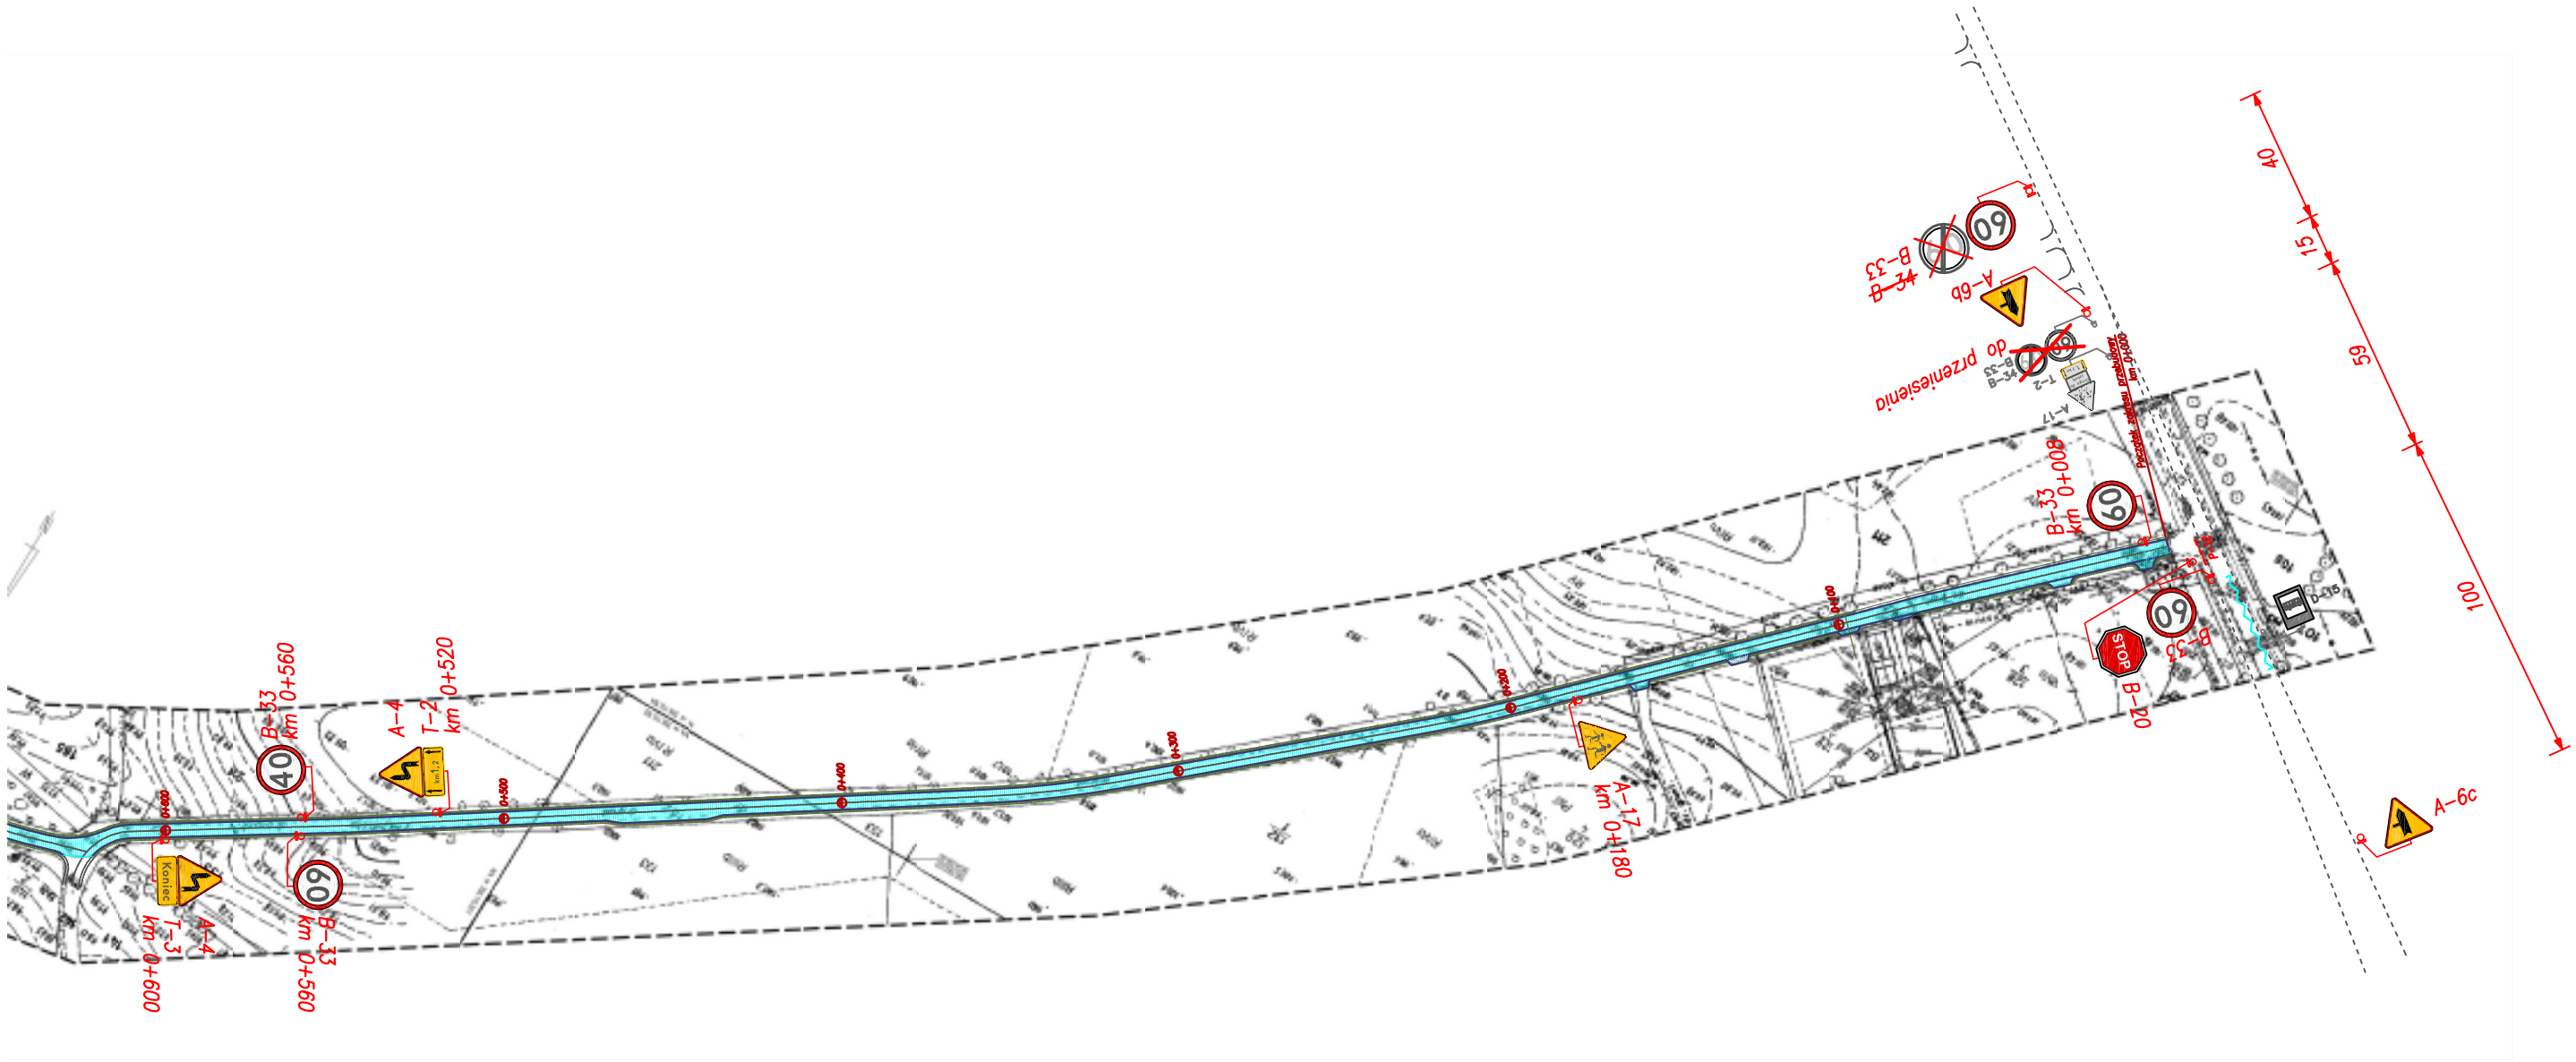

– znaki poziome projektowane

– znaki pionowe projektowane

– znaki pionowe istniejące

OZNACZENIA :

Obiekt: PRZEBUDOWA DROGI GMINNEJ Nr 120118C KIEŁPINY-WAPIELSK-SKRZYŻOWANIE Z DROGĄ GMINNĄ NR 120121C		
Temat: PROJEKT STAŁEJ ORGANIZACJI RUCHU		Nr rys. 1
Branża: DROGOWA	Podpis	Skala: 1:2000
Opracowanie: mgr inż. Agnieszka Krzaszkiewicz		Data: kwiecień 2018r.