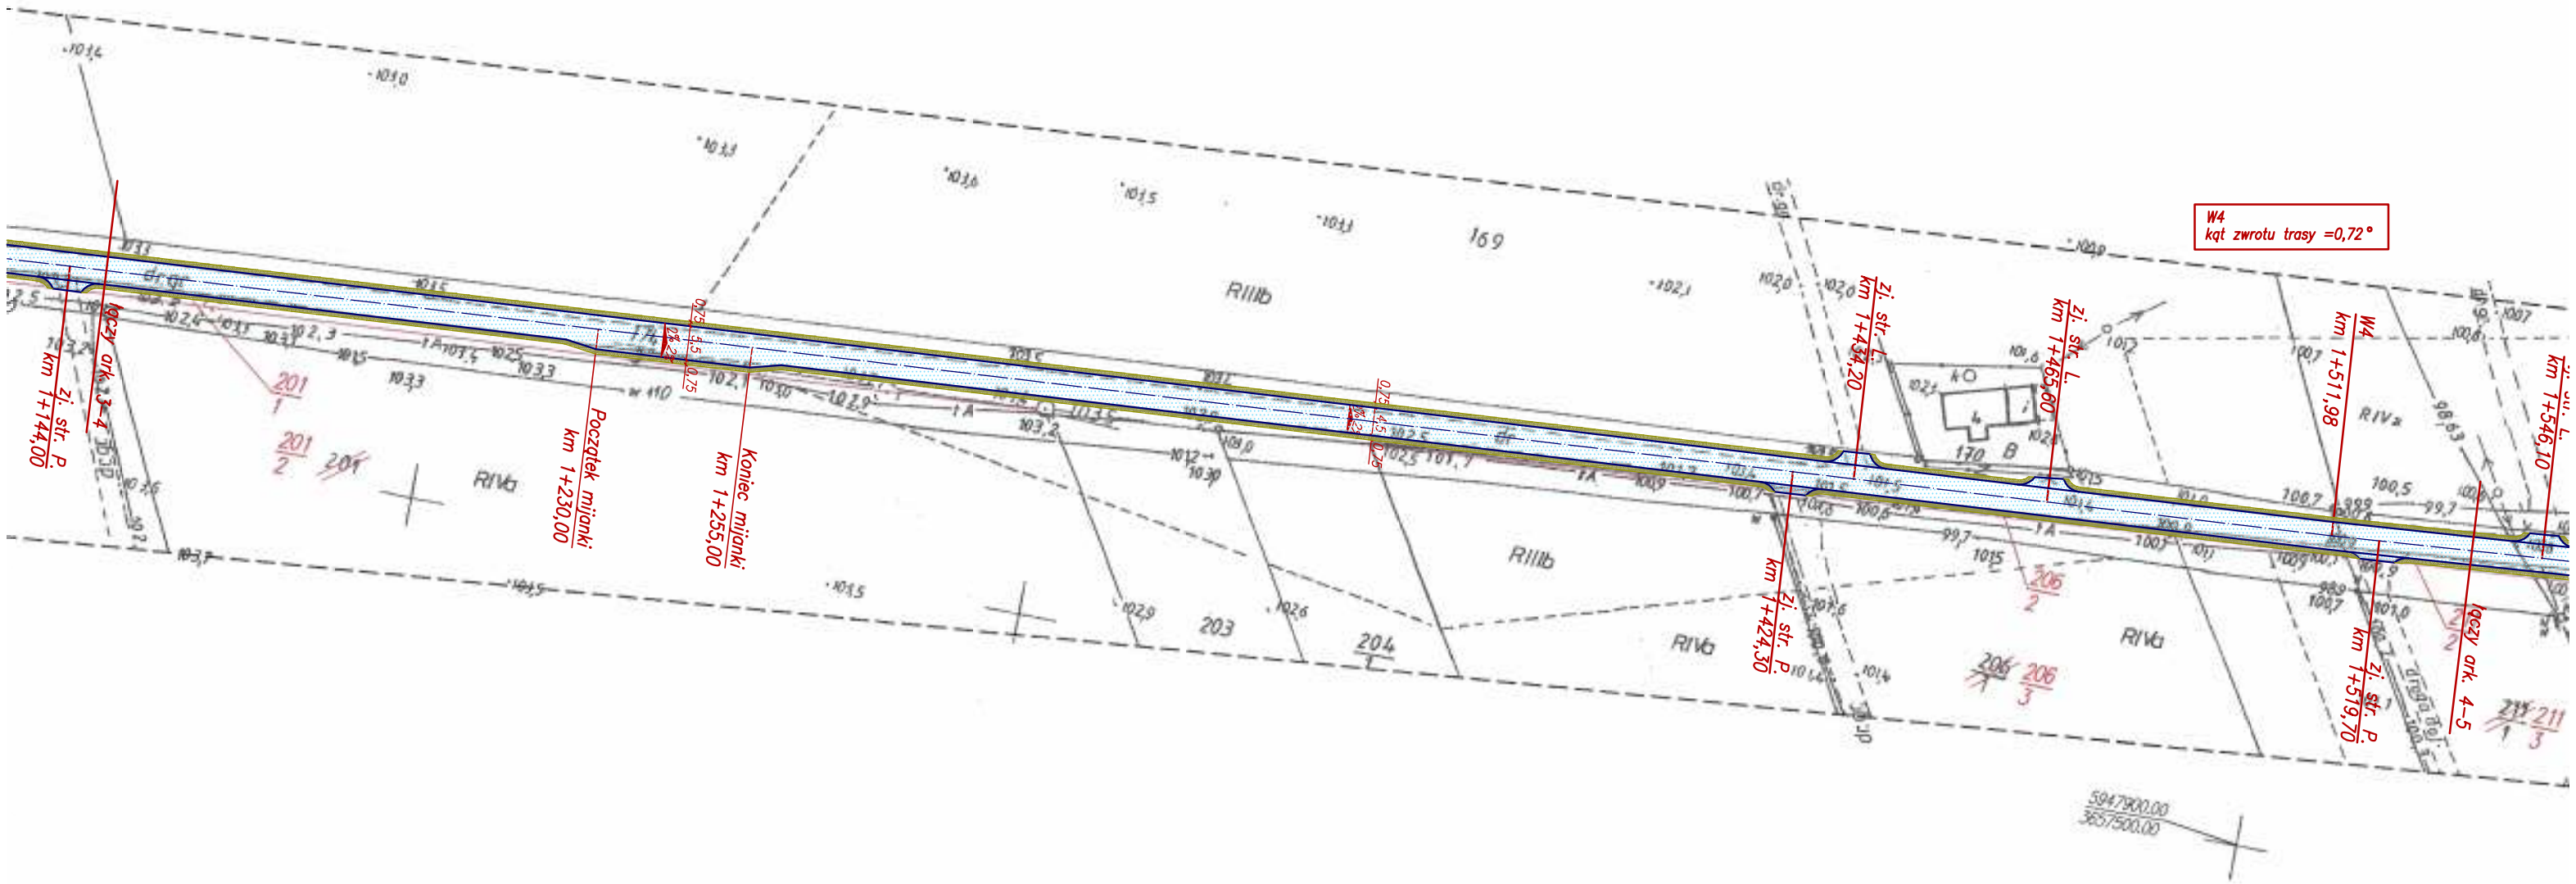

OZNACZENIA :

- nawierzchnia jezdni z betonu asfaltowego
- pobocze
- chodnik z kostki betonowej
- krawędź jezdni
- krawężnik betonowy
- obrzeże betonowe
- 2% 2% – spadki poprzeczne

za zgodność mapy z oryginałem:

Obiekt: ROZBUDOWA Z PRZEBUDOWĄ DROGI GMINNEJ NR 120111C DŁUGIE II-KOZŁÓWIEC-DŁUGIE II NA ODC. OD KM 0+000 DO 2+602 WRAZ Z PRZEBUDOWĄ SKRZYŻOWAŃ		
Temat: PLAN SYTUACYJNY		**Nr rys.** 2 **ark.** 4
Branża: DROGOWA	Podpis	**Skala:** 1:1000
Projektant: inż. Jacek Bednarski upr.Nr BA–IV/8346/179/T0/89–90		
Sprawdzający: mgr inż.Agnieszka Szczuraszek–Kostencka upr. Nr KUP/0038/POOD/08		**Data:** wrzesień 2018r.
Opracowanie/Asystent Projektanta: mgr inż. Agnieszka Kraszkiewicz		