Obiekt: ROZBUDOWA Z PRZEBUDOWĄ DROGI GMINNEJ NR 120111C DŁUGIE II-KOZŁÓWIEC-DŁUGIE II NA ODC. OD KM 0+000 DO 2+602 WRAZ Z PRZEBUDOWĄ SKRZYŻOWAŃ		
Temat: PROJEKT STAŁEJ ORGANIZACJI RUCHU		Nr rys. 1 ark. 1
Branża: DROGOWA	Podpis	Skala: 1:2000
Opracowanie: mgr inż. Agnieszka Kraszkiewicz		Data: czerwiec 2018r.

OZNACZENIA :
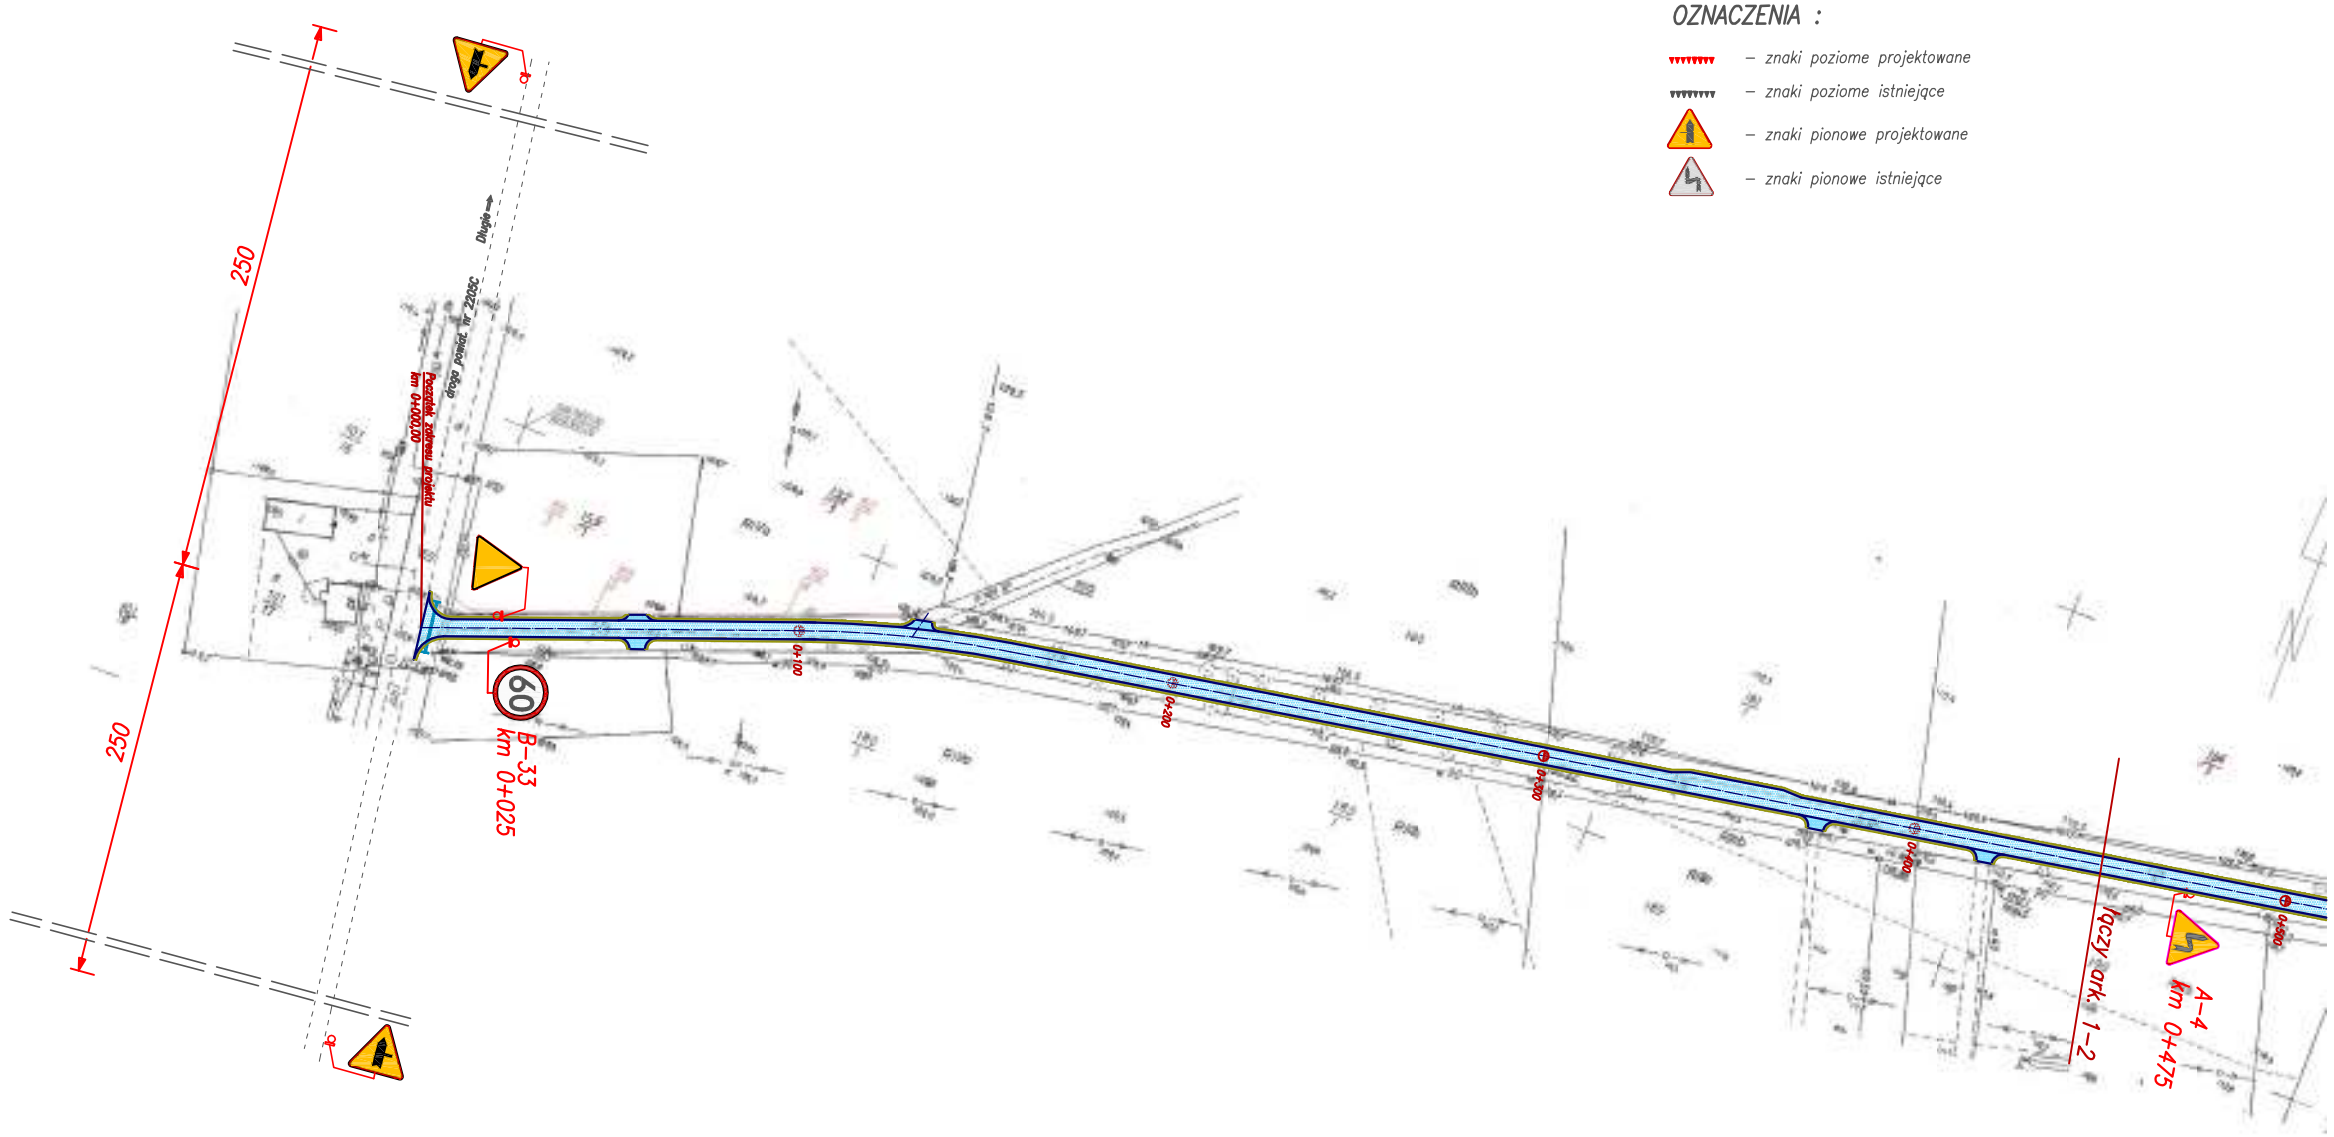
- znaki poziome projektowane
- znaki poziome istniejące
- znaki pionowe projektowane
- znaki pionowe istniejące