


# PRZEKRÓJ PRZEZ JEZDNIĘ od km 0+100,96 do km 0+156,34

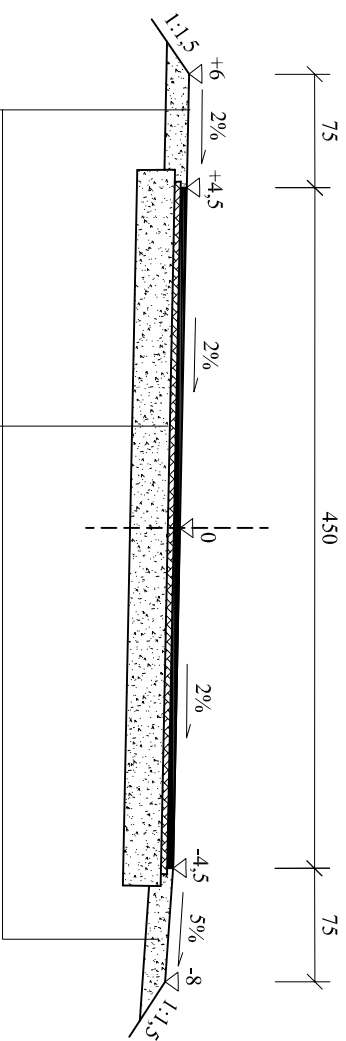

Warstwa ścierna z betonu asfaltowego AC11S gr. 4 cm
Warstwa wiążąca z betonu asfaltowego AC11W gr. 4 cm
Podbudowa z kruszywa łamanego 0/31,5 mm gr. 25 cm
Wyprofilowanie i zagęszczenie podłoża istniejącego

Pobocze gruntowe umocnione

kruszywem łamanym 0/31,5mm grub.15 cm

ROZBUDOWA Z PRZEBUDOWĄ DROGI GMINNEJ NR 1201111C			
Obiekt: DŁUGIE II – KOZŁÓWIEC – DŁUGIE II NA ODCINKU			
OD KM 0+000 DO KM 2+602 WRAZ Z PRZEBUDOWĄ SKRZYŻOWAŃ			
Temat: PRZEKROJE KONSTRUKCYJNE	Nr rs. 4		
Branża: DROGOWA	Podpis	Skala: 1:50	
Projektant: inż. Jacek Bednarski		Data: Wrzesień 2018r.	
upr. Nr BA-IV/8346/179/70/89–90 Nr 293/73			
Sprawdzający: mgr inż. Agnieszka Szczurczak–Kosienicka			
upr. Nr KUP/0038/P000/083			
Opracowanie/Asystent Projektanta: mgr inż. Agnieszka Kraszkiewicz			