


PRZEKRÓJ PRZEZ JEZDNIĘ
od km 1+230,00 do km 1+255,00

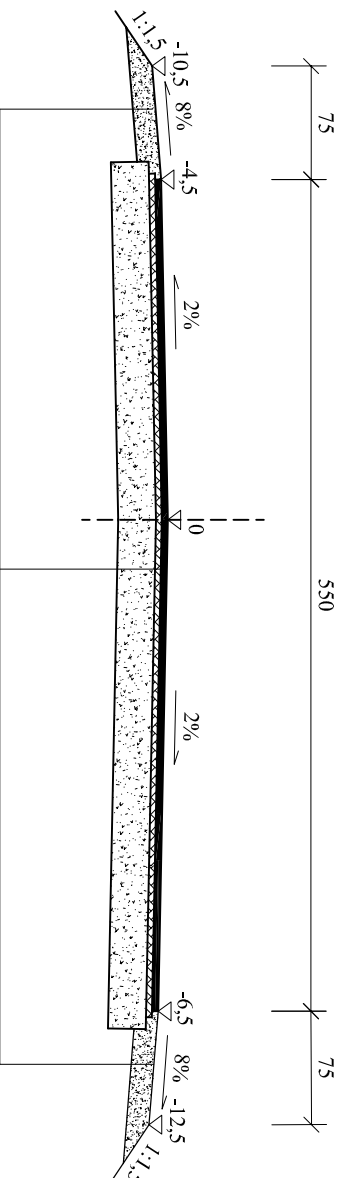

Warstwa ścierna z betonu asfaltowego AC11S	gr. 4 cm
Warstwa wiążąca z betonu asfaltowego AC11W	gr. 4 cm
Podbudowa z kruszywa łamanego 0/31,5 mm	gr. 25 cm
Wyprofilowanie i zagęszczenie podłoża istniejącego	

Pobocze gruntowe umocnione
kruszywem łamanym 0/31,5mm grub. 15 cm

ROZBUDOWA Z PRZEBUDOWĄ DROGI GMINNEJ NR 120111C Obiekt: DŁUGIE II – KOZŁÓWIEC – DŁUGIE II NA ODCINKU OD KM 0+000 DO KM 2+602 WRAZ Z PRZEBUDOWĄ SKRZYŻOWAŃ	
Temat: PRZEKROJE KONSTRUKCYJNE	Nr rs. 8
Brana: DROGOWA	Podpis
Projektant: inż. Jacek Bednarski upr. Nr BA-III/8346/179/TO/89-90 Nr 293/73	Skala: 1:50
Sprawdzający: mgr inż. Agnieszka Szczurasek-Kosińska upr. Nr KUP/0038/P000/083	Data: Wrzesień 2018r.
Opracowanie/Asystent Projektanta: mgr inż. Agnieszka Kraszkiewicz	