


PRZEKRÓJ PRZEZ JEZDNIĘ od km 1+674,96 do km 1+718,34

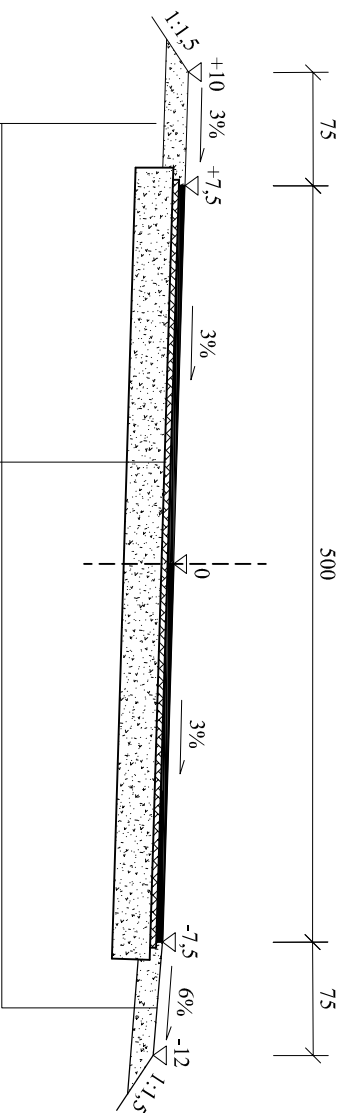

- Warstwa ścierna z betonu asfaltowego AC11S gr. 4 cm
- Warstwa wiążąca z betonu asfaltowego AC11W gr. 4 cm
- Podbudowa z kruszywa łamanego 0/31,5 mm gr. 25 cm
- Wyprofilowanie i zagęszczenie podłoża istniejącego

Pobocze gruntowe umocnione

kruszywem łamanym 0/31,5mm grub. 15 cm

ROZBUDOWA Z PRZEBUDOWĄ DROGI GMINNEJ NR 120111C			
Obiekt: DŁUGIE II – KOZŁÓWIEC – DŁUGIE II NA ODCINKU OD KM 0+000 DO KM 2+602 WRAZ Z PRZEBUDOWĄ SKRZYŻOWAŃ			
Temat:	PRZEKROJE KONSTRUKCYJNE	Nr rys.	9
Branża:	DROGOWA	Podpis	Skala: 1:50
Projektant: inż. Jacek Bednarski			
upr. Nr BA-IV/8346/179/70/89–90 Nr 293/73			
Sprawdzający: mgr inż. Agnieszka Szczurczak–Kosiencka			
upr. Nr KUP/0038/P000/083			
Opracowanie/Asystent Projektanta: mgr inż. Agnieszka Kraszkiewicz			Data: Wrzesień 2018r.