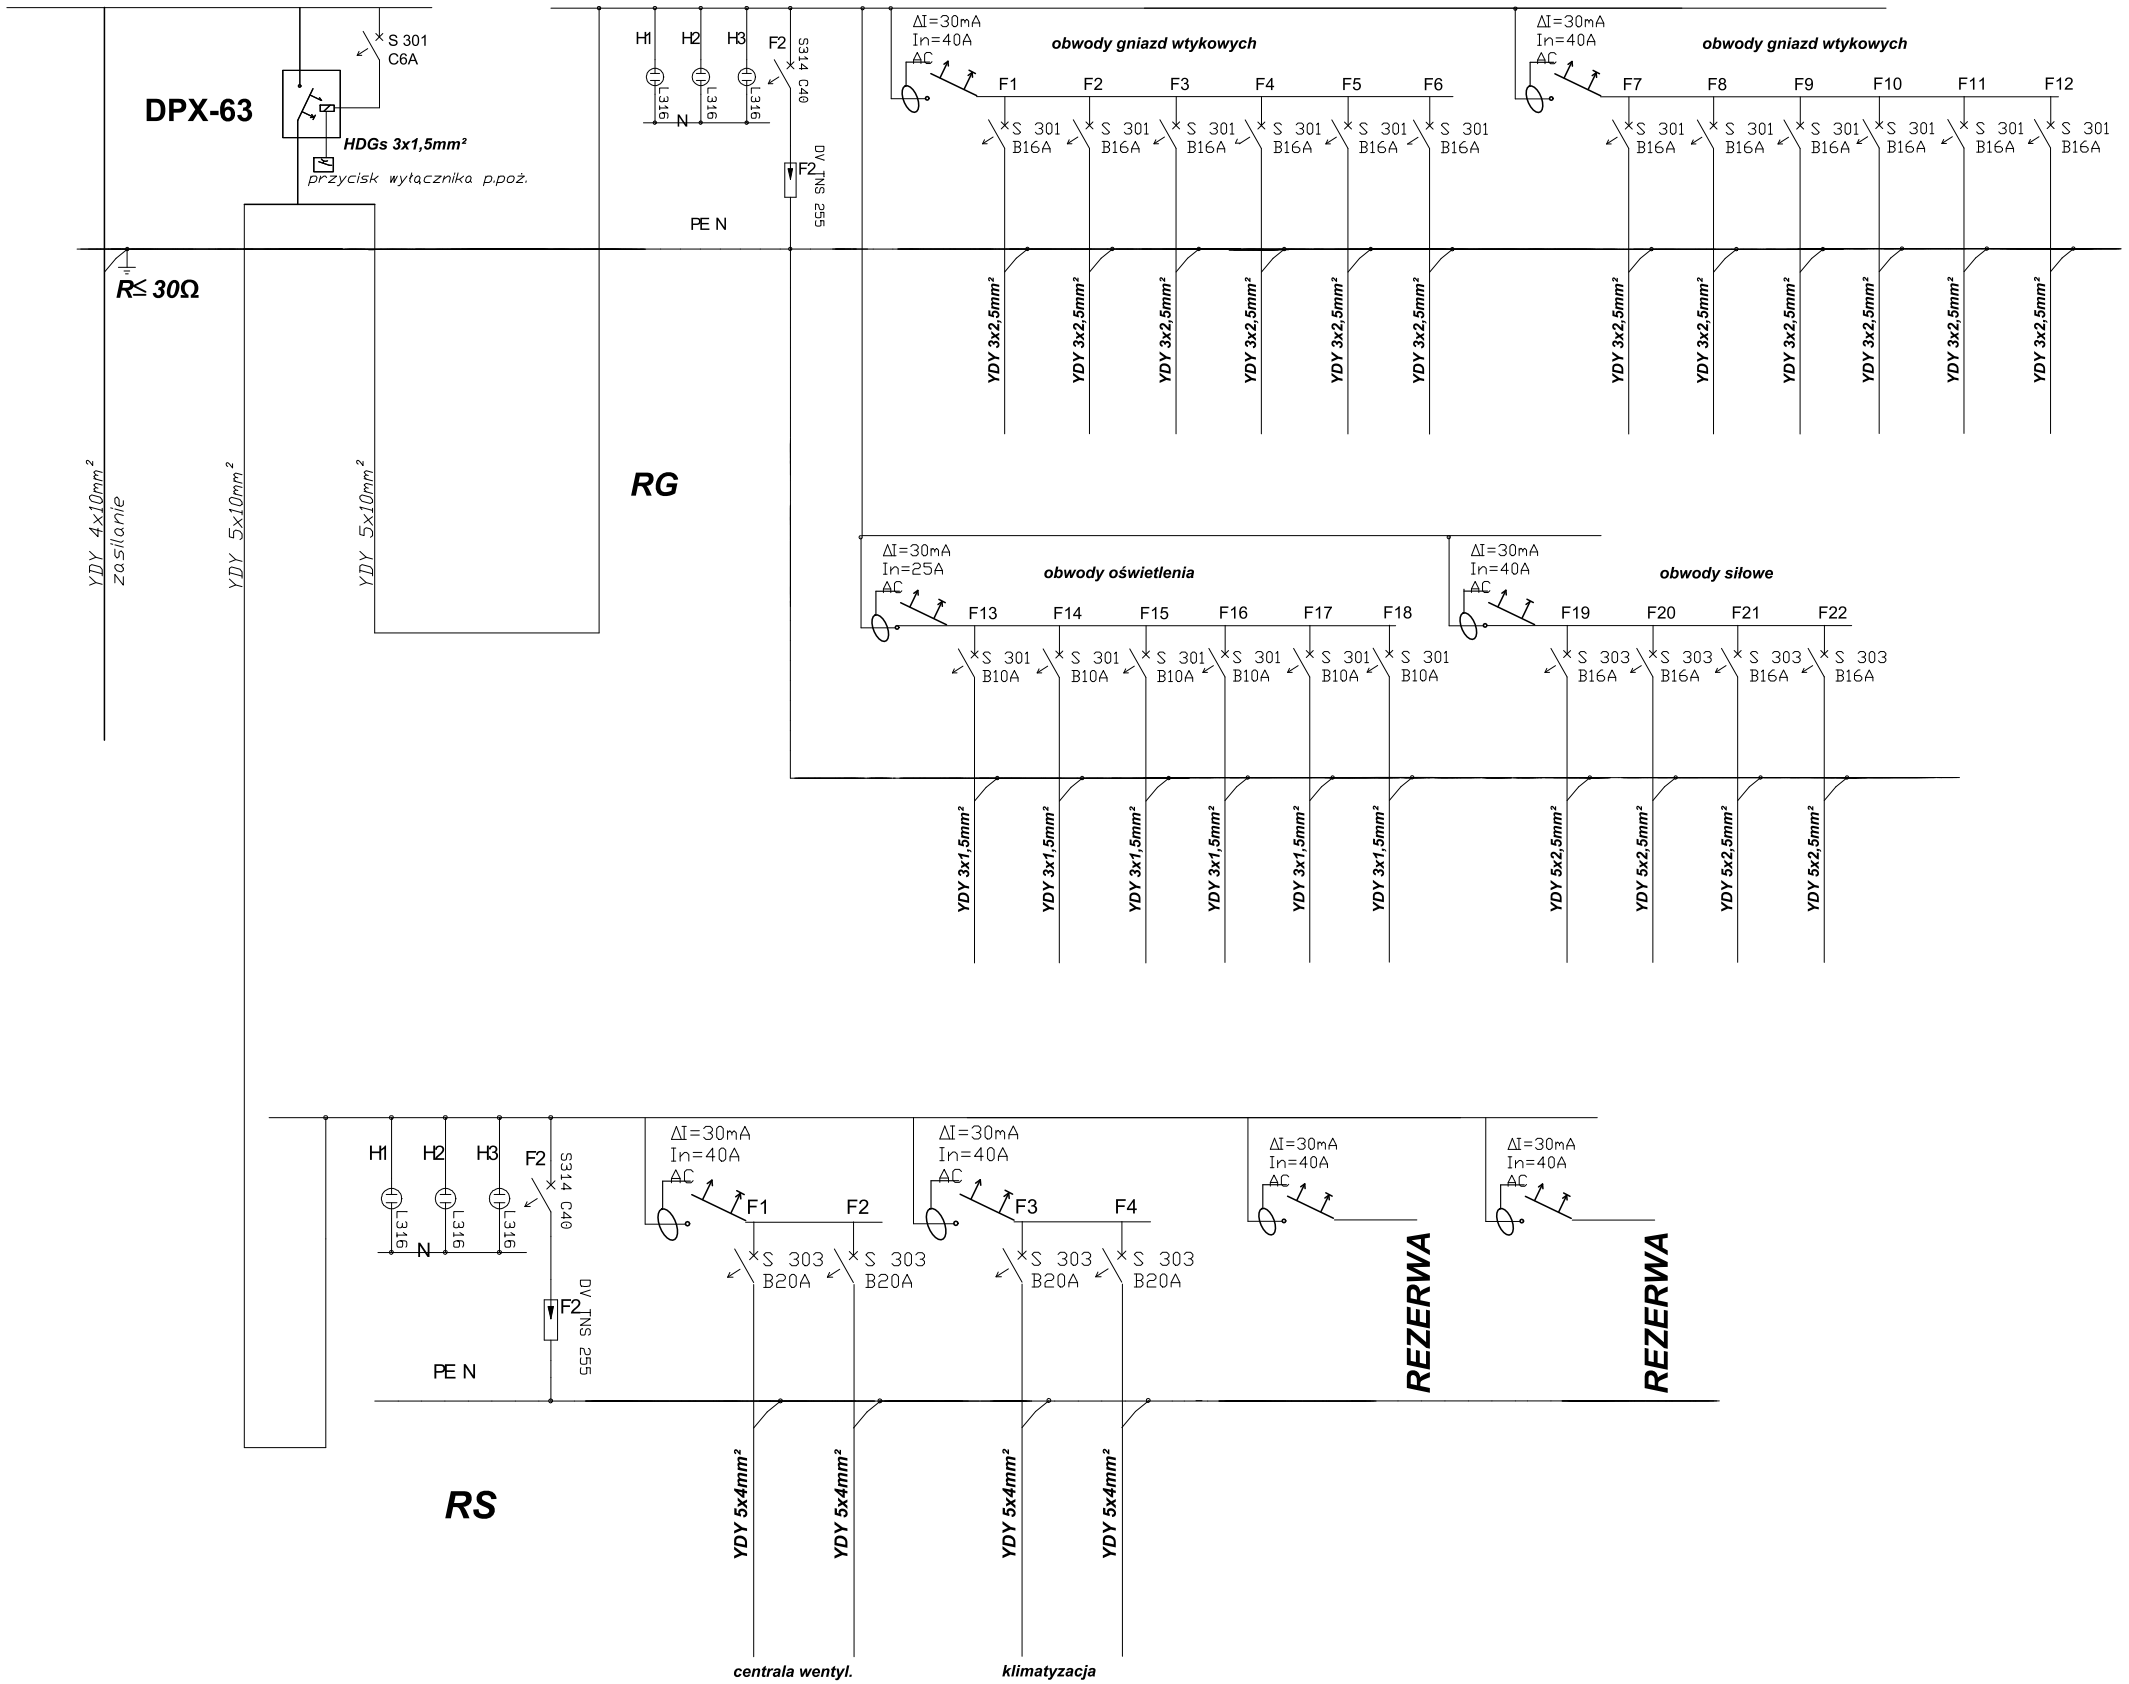

Tytuł:	ROZBUDOWA, NADBUDOWA I MODERNIZACJA BUDYNKU BYŁEGO GMINNEGO OŚRODKA KULTURY
Stadium:	PROJEKT BUDOWLANY
Inwestor:	GMINA WĄPIELSK Wąpielsk 20B 87-337 Wąpielsk
Obiekt:	BUDYNEK BYŁEGO GMINNEGO OŚRODKA KULTURY obręb: Wąpielsk, gm. Wąpielsk, dz. nr 17/1

Jednostka Projektująca :

BIURO PROJEKTOWE
Rafał Stramski
Krotoszyny 112
13-330 Krotoszyny
tel. 606 314 317

BRANŻA: ELEKTRYCZNA

Projektant: mgr inż. Krzysztof Krzemieniewski
upr. nr: WAM/0110/PWOE/16 do projektowania i kierowania robotami bud. bez ograniczeń w specjalności instalacyjnej w zakresie: sieci, instalacji i urządzeń elektrycznych i elektroenergetycznych

Sprawdzający: mgr inż. Edmund Gierszewski
upr. nr: OL/222/70 do projektowania i kierowania robotami bud. bez ograniczeń w specjalności instalacyjnej w zakresie: sieci, instalacji i urządzeń elektrycznych i elektroenergetycznych

Podpis

Nazwa rysunku: Schemat rozdzielnicy RG i RS

Skala:	Data (dd.mm.rrrr):	Numer rys.:	Wersja:
-	06.2018	E-4	-