

ELEWACJE BUDUNKU  
SKALA 1:100


ELEWACJA PÓŁNOCNA  
SKALA 1:100




ELEWACJA POŁUDNIOWA  
SKALA 1:100



ELEWACJA WSCHODNIA  
SKALA 1:100

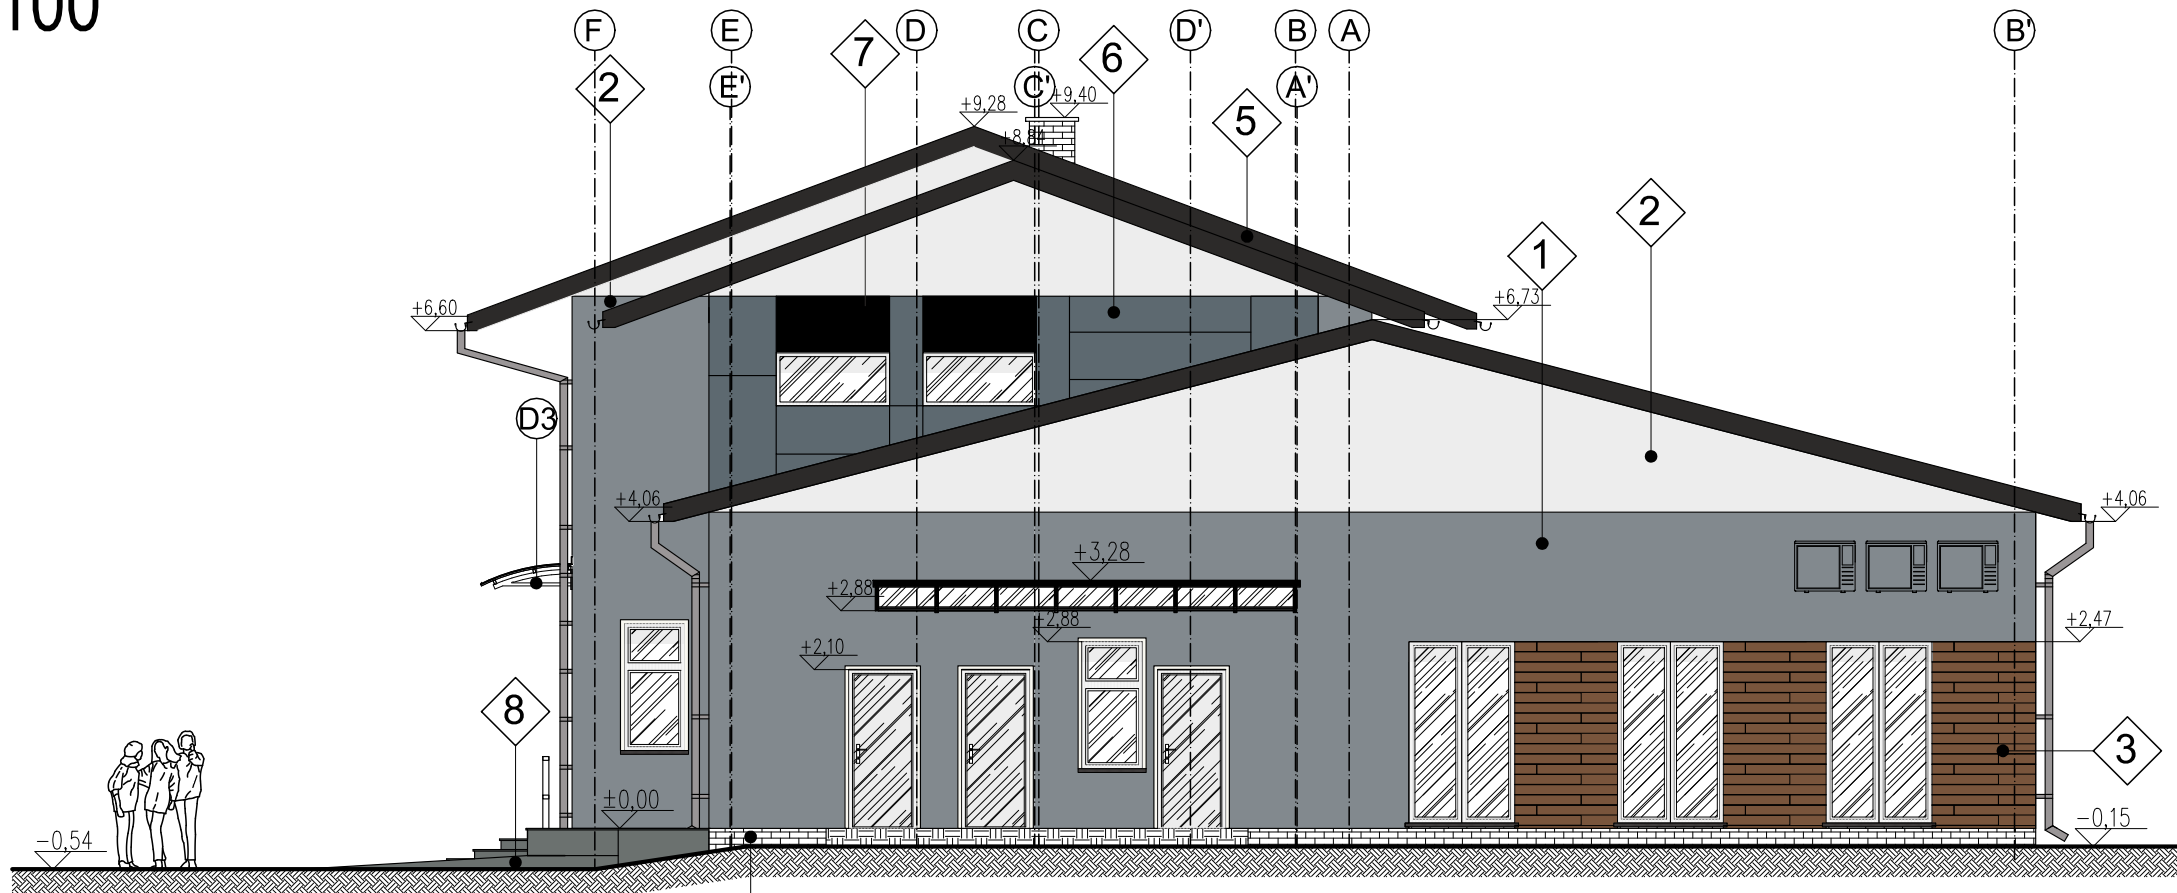

ELEWACJA ZACHODNIA  
SKALA 1:100

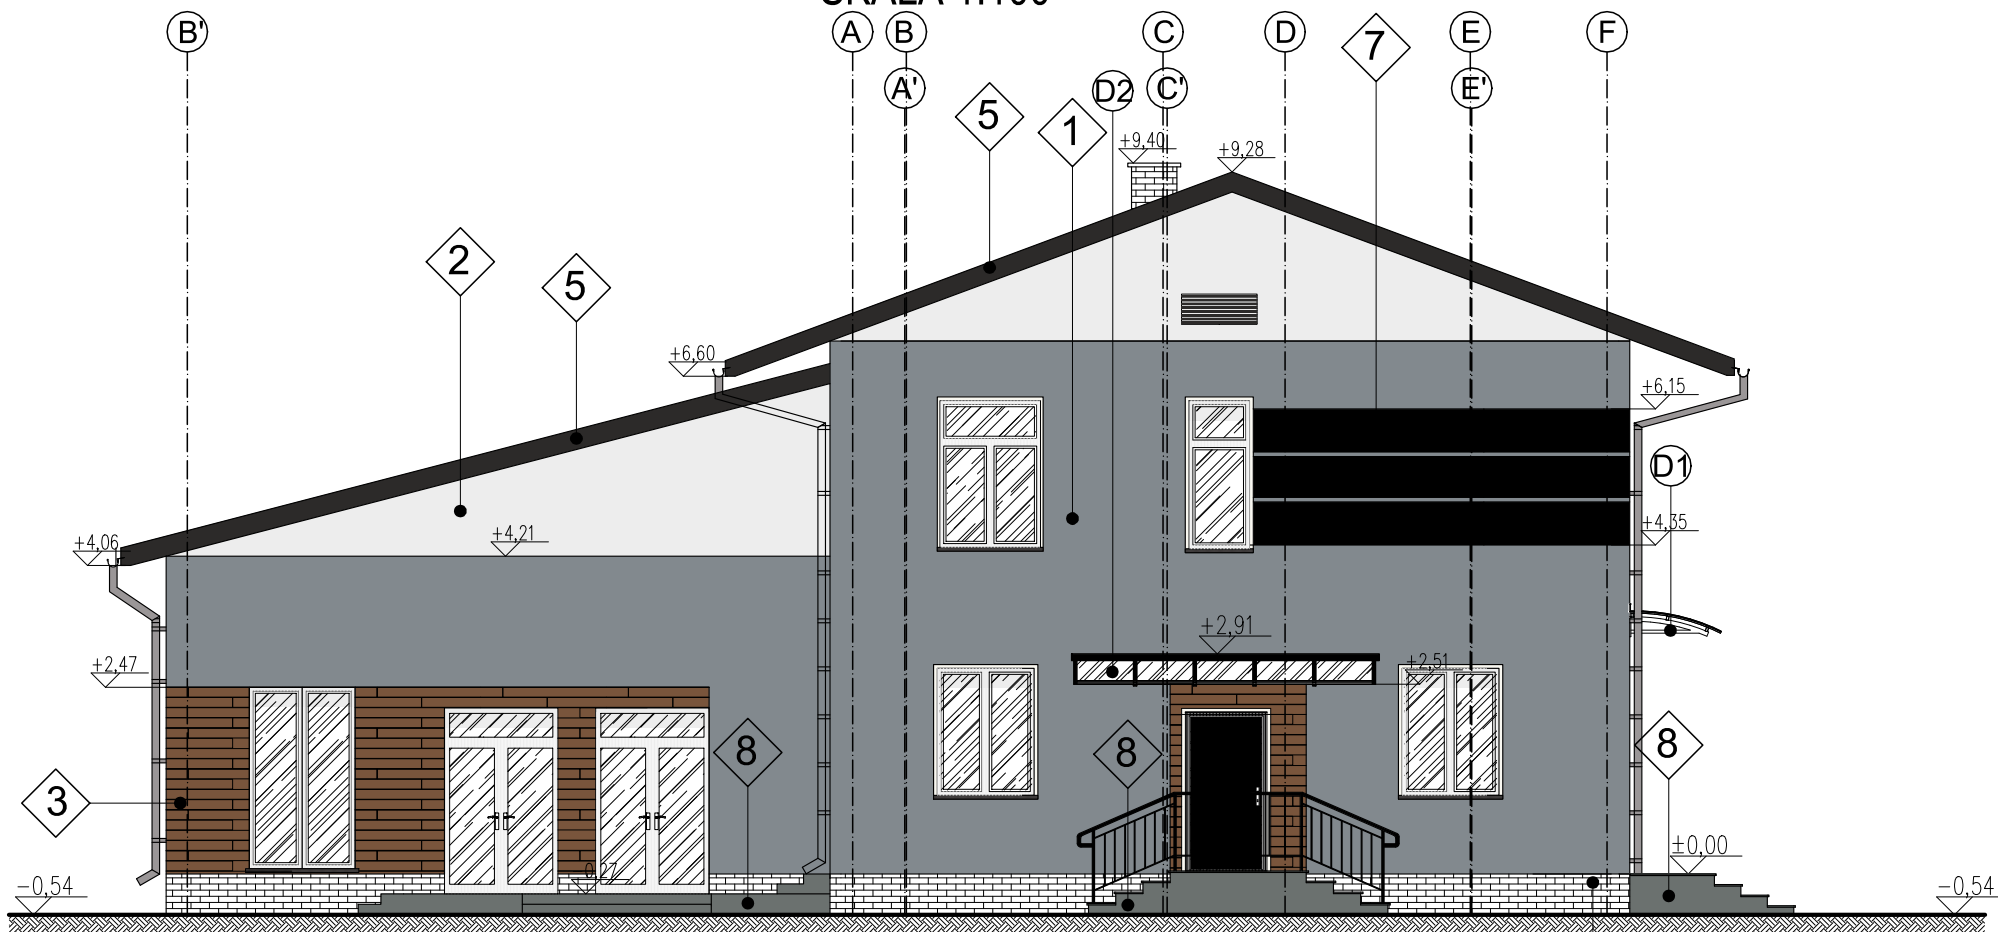

ELEMENTY ELEWACJI			
D1			- daszki systemowe – konstrukcja wykonana z profili aluminiowych malowanych proszkowo kolor konstrukcji srebrny RAL 9006, pokrycie przezroczyste panele Fastlock Uni lub poliwęglan lity np. system ICOPAL MARKIZA Fastlock 120
D2			
D3			

KOLORYSTYKA ELEWACJI	
1	-np. KRAISEL tynk silikonowy 1,5mm (kolor-WATYKAN)
2	-np. KLEIB tynk silikonowy 1,5mm (kolor-BUŁGARIA)
3	-np. DESKA ELEWACYJNA SYNTETYCZNA klejona na zaprawę klejową -np. ACAMIT "DEKOR DESKA" kolor 22 drzewo bete
4	-np. CEGA KLINKIEROWA 2cm (kolor-MORENA GŁADKA)
5	-np. BACHY NA RĄBEK STOJĄCY (kolor-CZARNY RAL9005 )
6	-np. PŁYTA HPL np. Classic Therm 10mm (kolor-0162 BS GRAPHITE GREY)
7	-np. PŁYTA HPL np. Classic Therm 10mm (kolor-0190 BS BLACK)
8	-np. GRES CHROMATIC PARADYŻ (kolor-GRAFIT)

UWAGA:  
- wszelkie nazwy własne materiałów budowlanych należy traktować jako przykładowe dopuszczalne jest stosowanie materiałów innych producentów o takich samych lub lepszych parametrach technicznych i użytkowych

Tytuł: ROZBUDOWA, NADBUDOWA I MODERNIZACJA BUDYNKU BYŁEGO GMINNEGO OŚRODKA KULTURY			
Stadium:		PROJEKT BUDOWLANY	
Inwestor:		GMINA WĄPIELSK Wąpielsk 20B 87-337 Wąpielsk	
Objekt:		BUDYNEK BYŁEGO GMINNEGO OŚRODKA KULTURY obręb: Wąpielsk, gm. Wąpielsk, dz. nr 17/1	
Jednostka Projektująca:		BIURO PROJEKTOWE Rafał Stramski Krotoszyński 112 13-330 Krotoszyń tel. 606 314 317	
Projektant:		mgr inż. Rafał Stramski	
Opracował:		inż. Magdalena Łojaszczyk	
Nazwa rysunku:		ELEWACJE BUDYNKU	
Skala:	Data (dd.mm.rrrr):	Numer rys.:	Wersja:
1:100	06.2018	A-3	-