



PRZESZCZEP

SKALA 1:50

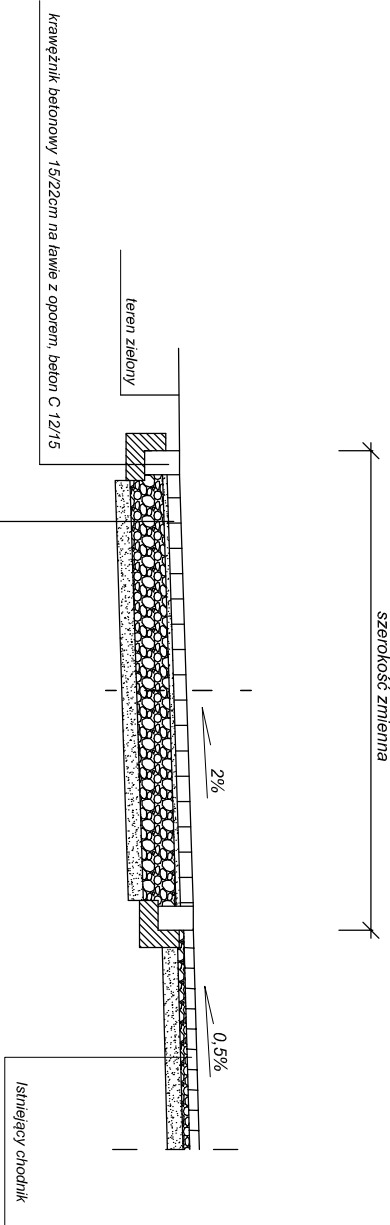

KONSTRUKCJA NAWIERZCHNI	
8cm nawierzchnia z kostki brukowej niefazowanej	
3cm podsypka cementowa	
30cm podbudowa z kruszywa łamanego 0/31,5mm	
10cm warstwa odsączająca z piasku	

UWAGA :
- 20cm warstwy podbudowy z kruszywa łamanego z istniejącego
utwardzenia po przesianiu i oczyszczeniu
- 10cm warstwy podbudowy z kruszywa łamanego z nowego
materiału

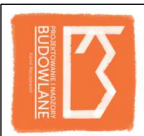PROJEKTOWANIE I NADZORY BUDOWLANE KAMIL MACIEJEWSKI UL. KSIĘŻYCOWA 4 87-400 GOLUB - DOBRZYŃ Tel. 790 420 519 e-mail : kamil.maciejewski@vp.pl					
Nazwa inwestycji: Utworzenie miejsc rekreacji i wypoczynku dla mieszkańców i turystów Gminy Wapielsk					
Adres inwestycji: Dz. nr 321/14, 318/4 obr. 0012 Radziki Duże, gm. Wapielsk dz. nr 76/3 obr. 0008 Łapinówek gm. Wapielsk					
Inwestor: Gmina Wapielsk, Wapielsk 20, 87-337 Wapielsk					
PRZESZCZEP KONSTRUKCYJNY - PLAC MANEWROWY	Branża : Architektura, konstrukcja		Nr rysunku 3		
	DATA: lipiec 2018	SKALA: 1:50			
Inię i nazwisko projektanta:	Nr uprawnień		Podpis		
mgr inż. arch. Elżbieta Grochocka	UAA/IV/8346/229/TO/ 87-88 ur. do proj. arch. (nie uprawnia)				
Inię i nazwisko projektanta:	Nr uprawnień		Podpis		
mgr inż. Kamil Maciejewski	KUP/0005/PBK/16 do proj. architektury - budowlanej (nie uprawnia)				