
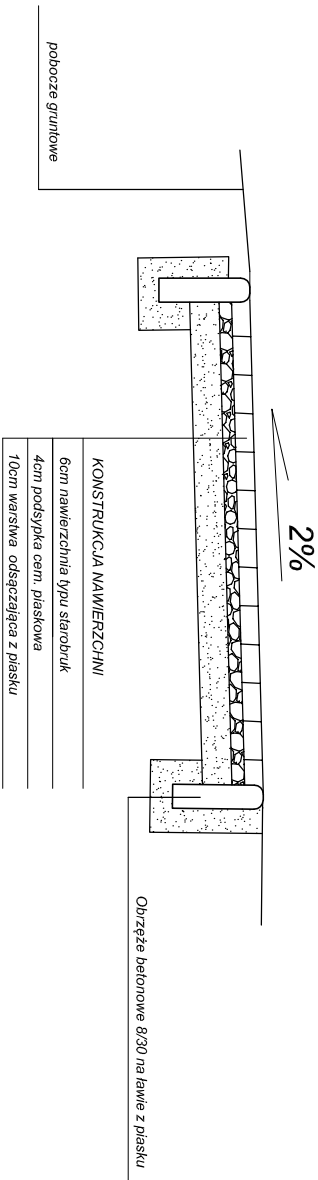



PRZEKRÓJ KONSTRUKCYJNY

SKALA 1:25

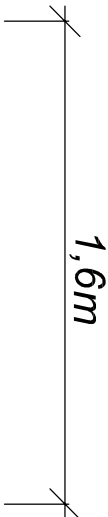

| | | | | |
|---|---|--------|------------|---|
| PROJEKTOWANIE I NADZORY BUDOWLANE KAMIL MACIEJEWSKI UL. KSIĘZYCOWA 4 87-400 GOLUB - DOBRZYŃ Tel. 790 420 519 e-mail : kamil.maciejowski@vp.pl | | | |  |
| Nazwa inwestycji: Rewitalizacja terenu wokół ruin zamku w Radzikach Dużych | | | | |
| Adres inwestycji: Dz. nr 605/9, 605/2, 605/4, 605/9, 605/7, 606/1 obr. 0012, gm. Wąpelsk | | | | |
| Inwestor: Gmina Wąpelsk, Wąpelsk 20, 87-337 Wąpelsk | | | | |
| PRZEKRÓJ KONSTRUKCYJNY - CHODNIK | Branża : Architektura | | Nr rysunku | |
| | DATA: | SKALA: | A10 | |
| | czewieć 2018 | 1:25 | | |
| Imię i nazwisko projektanta: | Nr uprawnień | Podpis | | |
| mgr inż. arch. Elżbieta Grochocka | UAN/16346/229/TO/ 87-88 upr. do proj. arch. bez uprawnień | | | |
| Imię i nazwisko projektanta: | Nr uprawnień | | | |
| mgr inż. Kamili Maciejewski | KUP/0005/PBK/16 | | | |
| do proj. konstrukcyjno- budowlanego (bez uprawnień) | | | | |