



PRZEKRÓJ KONSTRUKCYJNY

SKALA 1:50

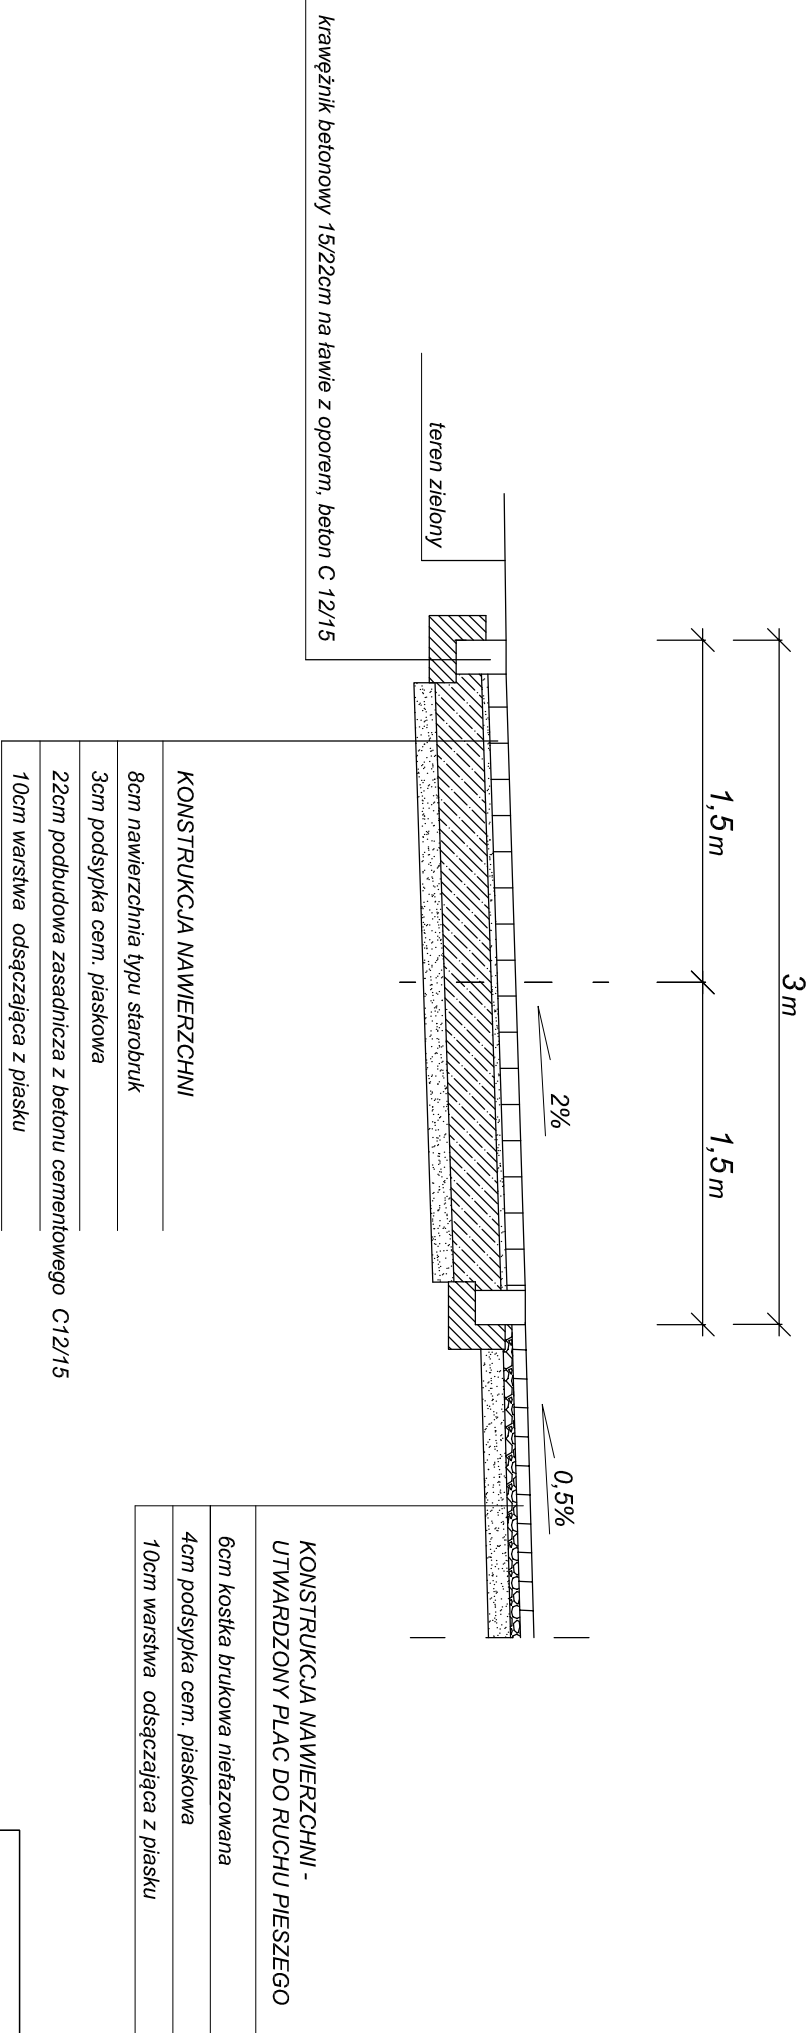

<div>PROJEKTOWANIE I NADZORY BUDOWLANE</div> <div>KAMIL MACIEJEWSKI</div> <div>UL. KSIĘŻYCOWA 4</div> <div>87-400 GOLUB - DOBRZYŃ</div> <div>Tel. 790 420 519 e-mail : kamil.maciejewski@vp.pl</div> <div></div>			
Nazwa inwestycji: Rewitalizacja terenu wokół ruin zamku w Radzikach Dużych			
Adres inwestycji: Dz. nr 605/9, 605/2, 605/4, 605/9, 605/7, 606/1 obr. 0012. gm. Wąpielsk			
Inwestor: Gmina Wąpielsk, Wąpielsk 20, 87-337 Wąpielsk			
PRZEKRÓJ KONSTRUKCYJNY - DROGA WEWNĘTRZNA I PLAC DLA RUCHU PIESZEGO	Branża : Architektura		Nr rysunku A7
	DATA: czerwiec 2018	SKALA: 1:50	
Inię i nazwisko projektanta:	Nr uprawnień		Podpis
mgr inż. arch. Elżbieta Grochocka	UAN-IV/8346/29/TO/ 87-88 upr. do proj. arch. bez ograniczeń		
Inię i nazwisko projektanta:	Nr uprawnień		
mgr inż. Kamil Maciejewski	KUP/0005/PBKb/16 do proj. konstrukcyjno- budowlanego bez ograniczeń		