



PRZEKRÓJ KONSTRUKCYJNY

SKALA 1:50

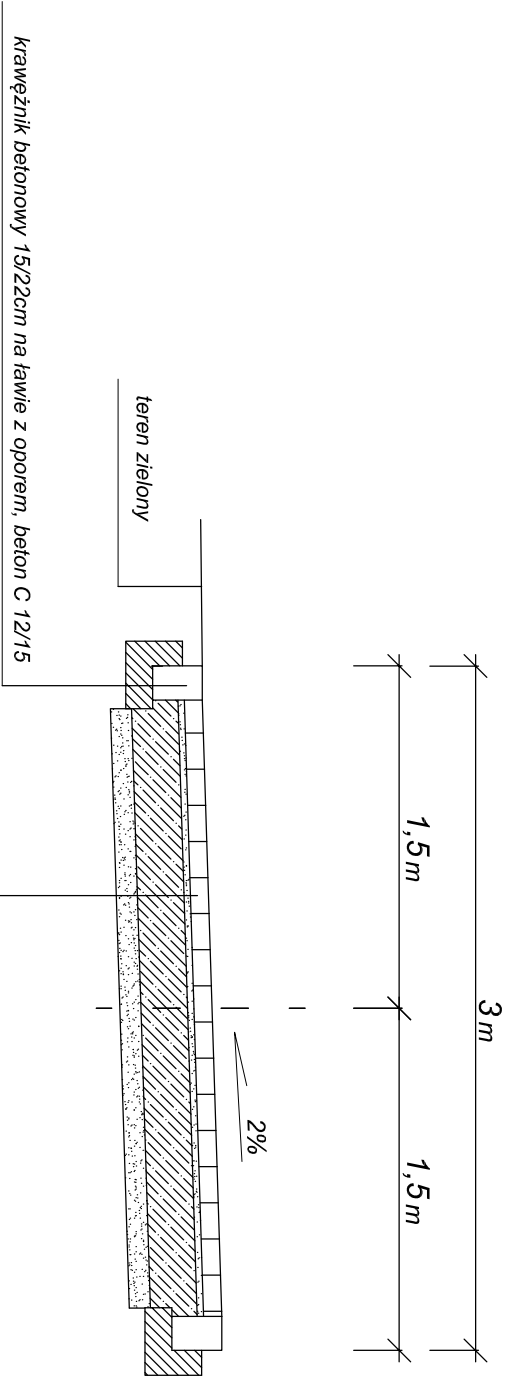

KONSTRUKCJA NAWIERZCHNI
8cm kostka brukowa niefazowana
3cm podsypka cern. piaskowa
22cm podbudowa zasadnicza z betonu cementowego C12/15
10cm warstwa odsączająca z piasku

PROJEKTOWANIE I NADZORY BUDOWLANE KAMIL MACIEJEWSKI UL. KSIĘŻYCOWA 4 87-400 GOLUB - DOBRZYŃ Tel. 790 420 519 e-mail : kamil.maciejewski@vp.pl					
Nazwa inwestycji: Rewitalizacja terenu wokół ruin zamku w Radzikach Dużych					
Adres inwestycji: Dz. nr 605/9, 605/2, 605/4, 605/9, 605/7, 606/1 obr. 0012, gm. Wąpielsk					
Inwestor: Gmina Wąpielsk, Wąpielsk 20, 87-337 Wąpielsk					
PRZEKRÓJ KONSTRUKCYJNY - DROGA WEWNĘTRZNA	Branża : Architektura		Nr rysunku		
	DATA: czerwiec 2018	SKALA: 1:50	A8		
Imię i nazwisko projektanta:	Nr uprawnień		Podpis		
mgr inż. arch. Elżbieta Grochocka	UAN-IV/8346/229/TO/ 87-88 upr. do proj. arch. bez ograniczeń				
Imię i nazwisko projektanta:	Nr uprawnień				
mgr inż. Kamil Maciejewski	KUP/0005/PBKb/16 do proj. konstrukcyjno - budowlane bez ograniczeń				