
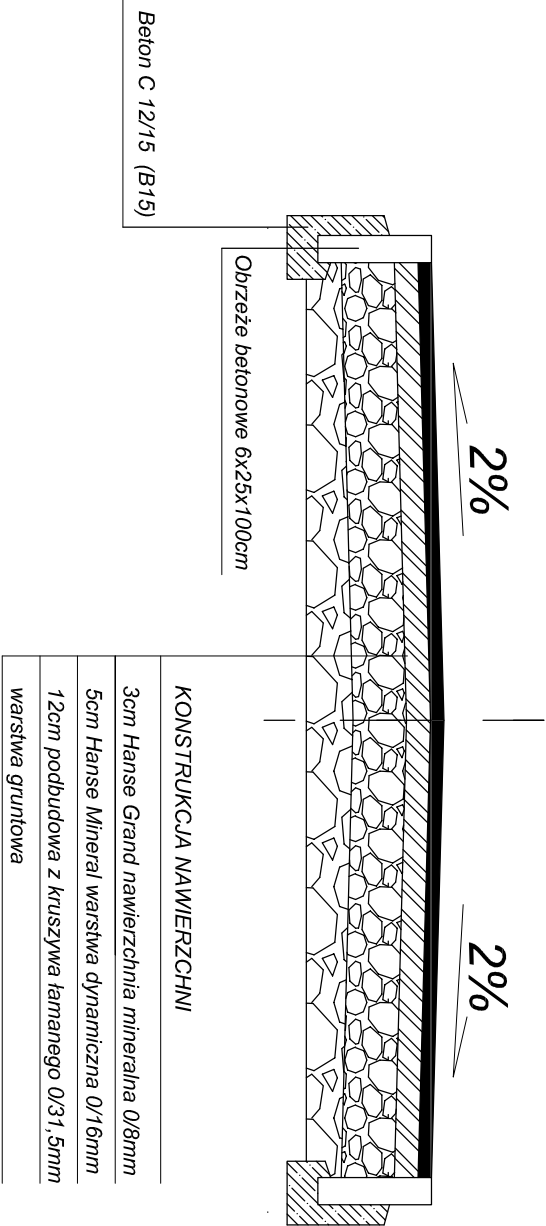



PRZEKRÓJ KONSTRUKCYJNY

SKALA 1:25

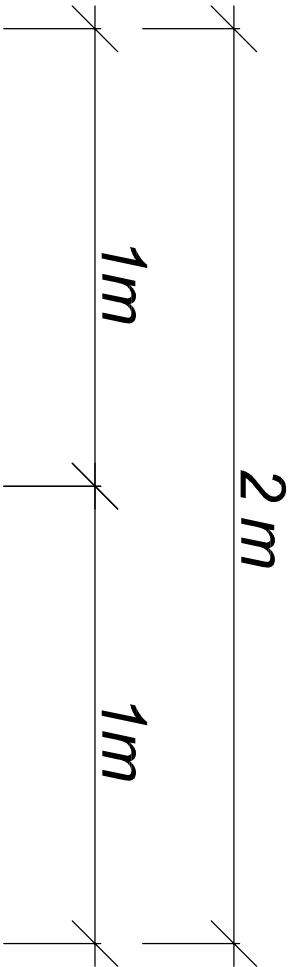

PROJEKTOWANIE I NADZORY BUDOWLANE KAMIL MACIEJEWSKI UL. KSIĘŻYCOWA 4 87-400 GOLUB - DOBRZYŃ Tel. 790 420 519 e-mail : kamil.maciejewski@vp.pl					
Nazwa inwestycji: Rewitalizacja terenu wokół ruin zamku w Radzikach Dużych					
Adres inwestycji: Dz. nr 605/9, 605/2, 605/4, 605/9, 605/7, 606/1 obr. 0012, gm. Wąpielsk					
Inwestor: Gmina Wąpielsk, Wąpielsk 20, 87-337 Wąpielsk					
PRZEKRÓJ KONSTRUKCYJNY - ŚCIEŻKA HANSE GRAND	Branża : Architektura		Nr rysunku A6		
	DATA: czerwiec 2018	SKALA: 1:25			
Inię i nazwisko projektanta:	Nr uprawnień		Podpis		
mgr inż. arch. Elżbieta Grochocka	UAN-IV/8346/229/TO/ 87-88 upr. do proj. arch. bez ograniczeń				
Inię i nazwisko projektanta:	Nr uprawnień				
mgr inż. Kamil Maciejewski	KUP/0005/PBKb/16 do proj. konstrukcyjno - budowlane bez ograniczeń				