


PRZEKRÓJ KONSTRUKCYJNY  
SKALA 1:50

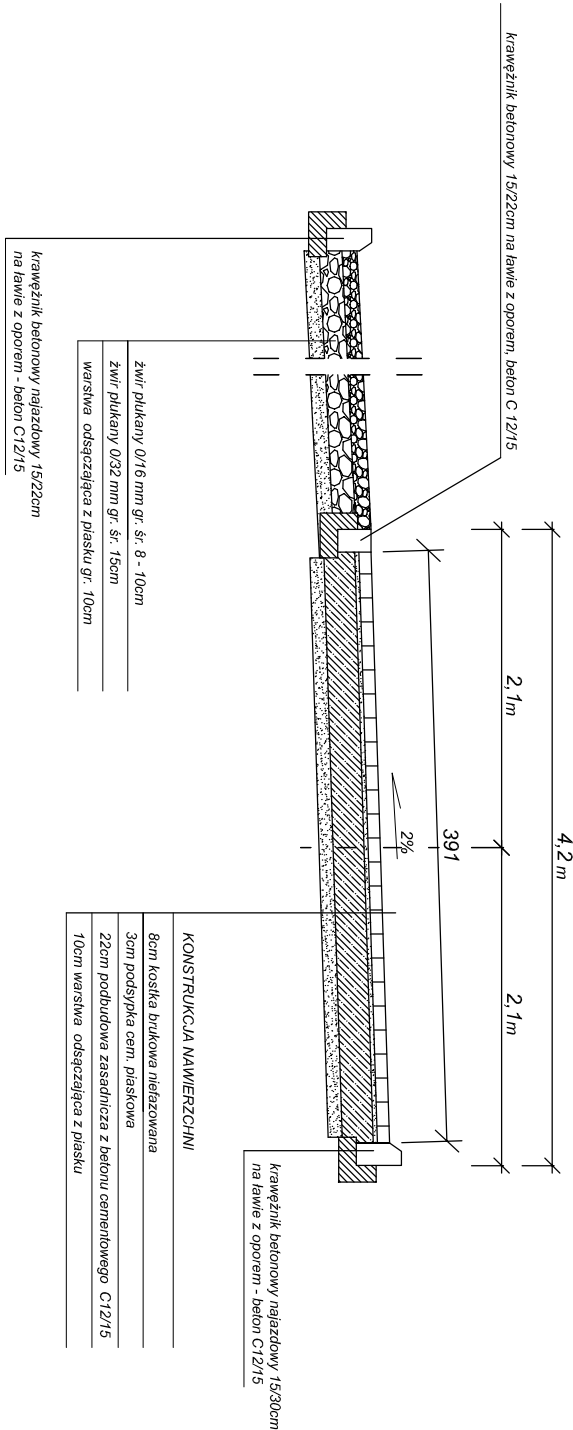

PROJEKTOWANIE I NADZORY BUDOWLANE  
KAMIL MACIEJEWSKI  
UL. KSIĘŻYCOWA 4  
87-400 GOLUB - DOBRZYŃ  
Tel. 790 420 519 e-mail : kamil.maciejewski@vp.pl

Nazwa inwestycji: Rewitalizacja terenu wokół ruin zamku w Radzicach Dużych

Adres inwestycji: Dz. nr 605/9, 605/2, 605/4, 605/9, 605/7, 606/1 obr. 0012, gm. Wąpelsk

Inwestor: Gmina Wąpelsk, Wąpelsk 20, 87-337 Wąpelsk

PRZEKRÓJ KONSTRUKCYJNY - DROGA DOJAZDOWA	Branża : Architektura		Nr rysunku A9	
	DATA: czerwiec 2018	SKALA: 1:50		
Imię i nazwisko projektanta:	Nr uprawnień	Podpis		
mgr inż. arch. Elżbieta Grochocka	UAN/1/6346229/TO/ 87-48, 01.06.2018 arch. bez ograniczeń			
Imię i nazwisko projektanta:	Nr uprawnień			
mgr inż. Kamil Maciejewski	KUP/0005/PBK/16 do proj. konstrukcyjno- budowlanego bez ograniczeń			