


PRZEMKROJ PRZEZ CHODNIK

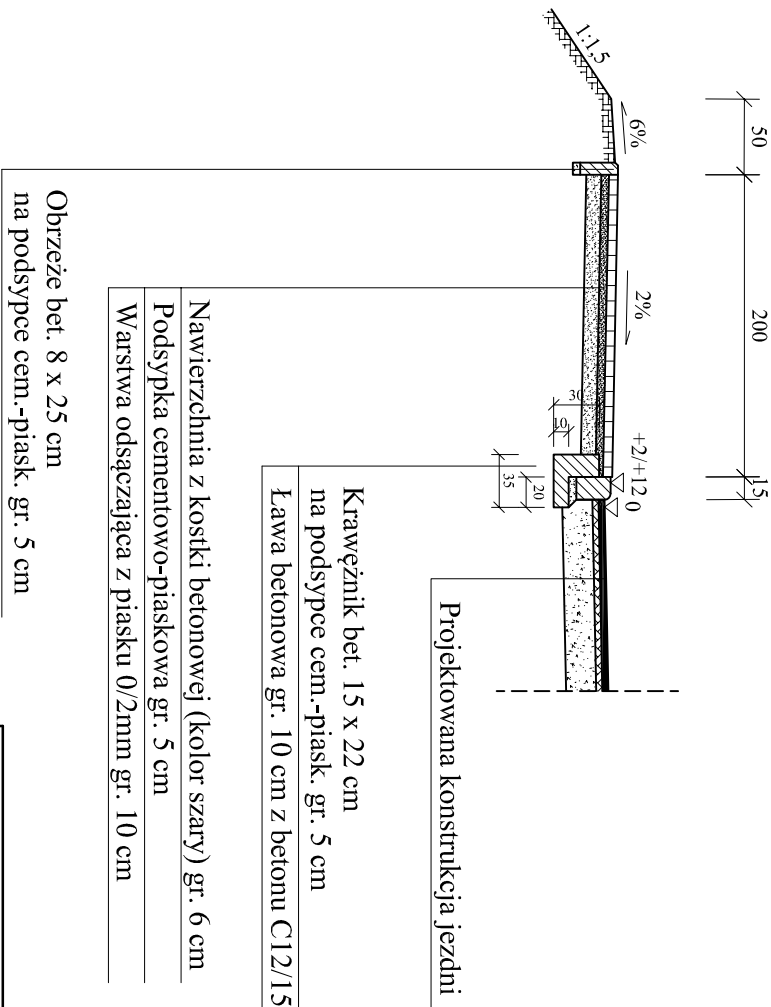

Objekt: PRZEBUDOWA DRUGI GMINNEJ NR 120125C RADZIKI MAŁE – KIEŁPINY (CENTRUM) NA ODC. OD KM 0+000 DO KM 0+990			
Temat:	PRZEMKROJE KONSTRUKCYJNE	Nr rys. 7	
Branża:	DRÓGOWA	Podpis	Skala: 1:50
Projektant:	inż. Jacek Bednorski upr. Nr BA-IV/8346/179/T0/89-90 Nr 293/73		Data: Lipiec 2019r.
Opracowanie:	mjr inż. Agnieszka Kraszkiewicz		