


# PRZEKRÓJ KONSTRUKCYJNY

SKALA 1:50

konstrukcja nawierzchni skrzyżowań  
drogi nr 120137C i nr 120138C  
(odcinki o długości 15m)

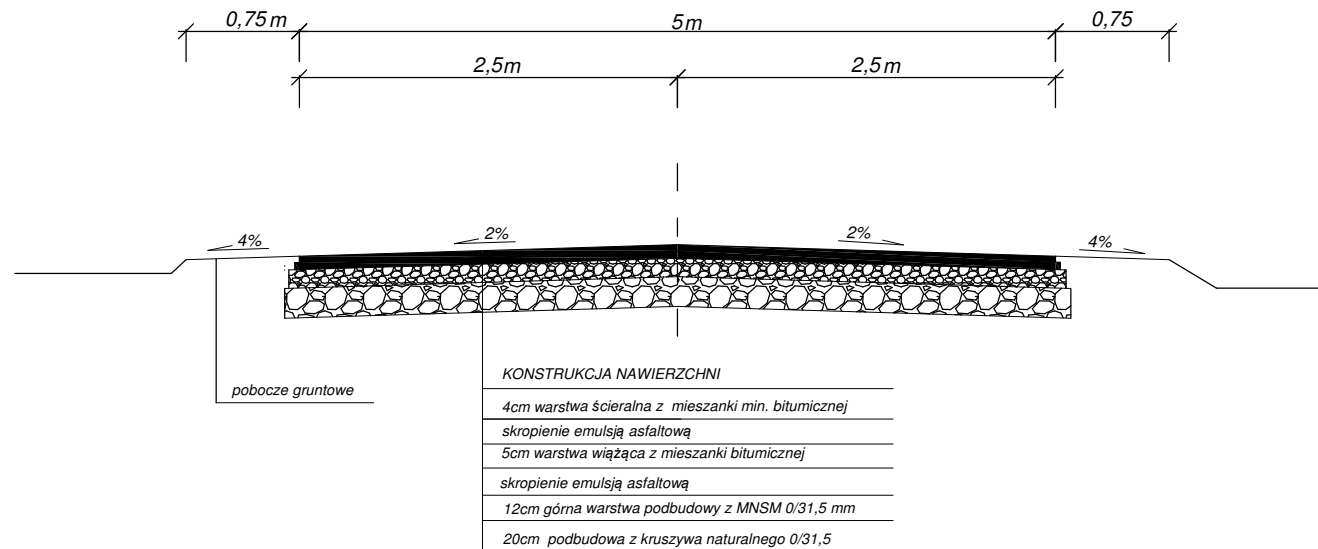

Nazwa inwestycji : Przebudowa i rozbudowa dróg gminnych  
nr 120137C Radziki Duże - Kierz Radzikowski - Wąpielsk  
nr 120138C Radziki Duże

Adres inwestycji: Drogi gminne nr 120137C i nr120138C  
Gmina Wąpielsk

Inwestor: Gmina Wąpielsk

PRZEKRÓJ KONSTRUKCYJNY		DATA: maj 2019	SKALA: 1:50	Nr rysunku 4a
Imię i nazwisko projektanta:	Branża	Nr uprawnień		Podpis
inż. Janusz Brzezicki	Drogowa	GP.I.7342/361/TO/94		
Imię i nazwisko projektanta:	Branża	Nr uprawnień		Podpis
Roman Stanisławski	Drogowa	upr.146/44/94		