


PROFIL PODŁUŻNY
SKALA 1:200/2000
Droga nr 120138C

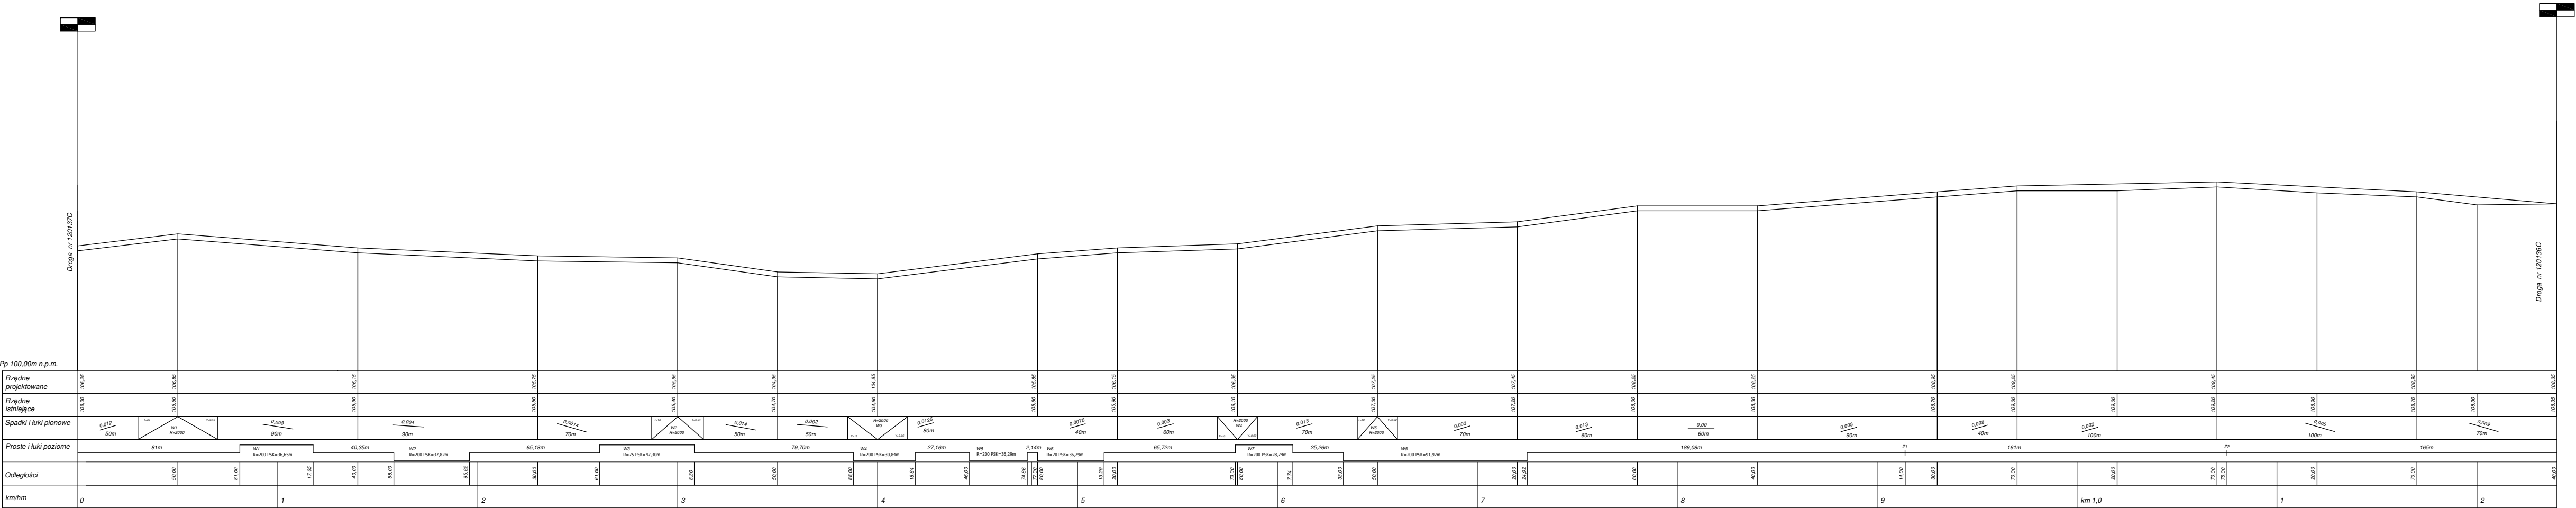

Nazwa inwestycji : Przebudowa i rozbudowa dróg gminnych nr 120137C Radziki Duże - Kierz Radzikowski - Wapielsk i nr 120138C Radziki Duże		
Adres inwestycji: Drogi gminne nr 120137C i nr 120138C Gmina Wapielsk		
Inwestor: Gmina Wapielsk		
PROFIL PODŁUŻNY	Brzga: Drogowa	
	DATA: maj 2019	SKALA: 1:200/2000
Imię i nazwisko projektanta:	Nr uprawnień	Nr rysunku 3b
inż. Janusz Brzezicki	GP.1.7342/361/TO/94	Podpis
Imię i nazwisko sprawdzającego:	Nr uprawnień	Podpis
Roman Stanisławski	upr. 146/44/94	