


PRZEKRÓJ KONSTRUKCYJNY

SKALA 1:50

Droga nr 120138C

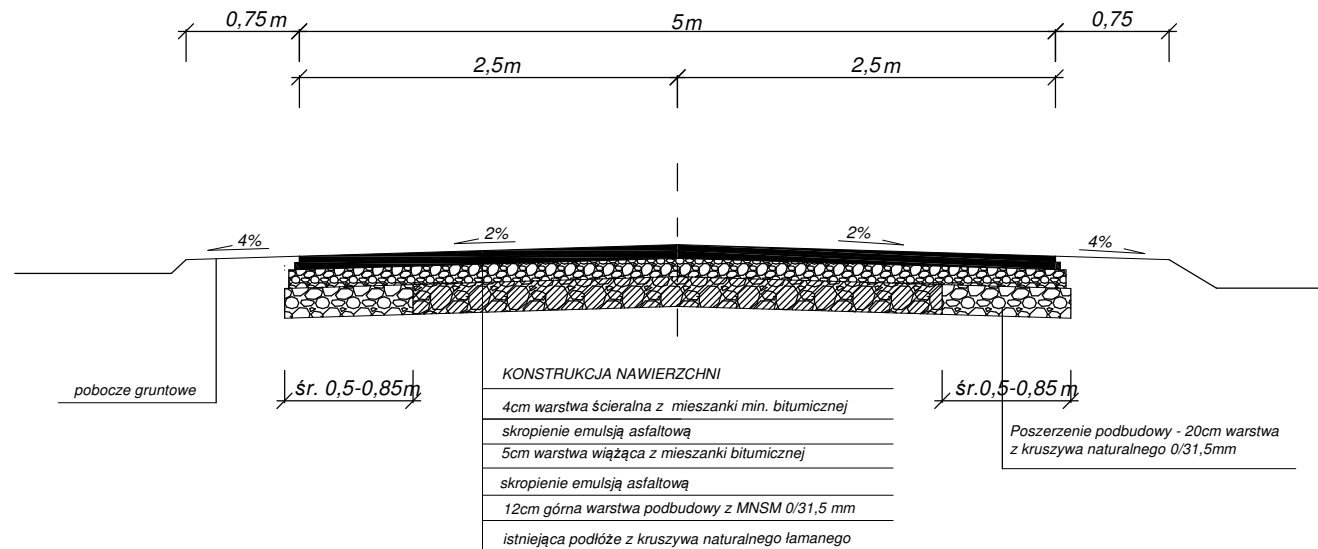

UWAGA :

- szerokości poszerzeń podbudowy :
od km 0+000 do 0+700 - 2x0,85m
od km 0+700 do 1+240 - 2x0,50m

Nazwa inwestycji : Przebudowa i rozbudowa dróg gminnych
nr 120137C Radziki Duże - Kierz Radzikowski - Wąpielsk
nr 120138C Radziki Duże

Adres inwestycji: Drogi gminne nr 120137C i nr120138C
Gmina Wąpielsk

Inwestor: Gmina Wąpielsk

PRZEKRÓJ KONSTRUKCYJNY		DATA: maj 2019	SKALA: 1:50	Nr rysunku 4c
Imię i nazwisko projektanta:	Branża	Nr uprawnień		Podpis
inż. Janusz Brzezicki	Drogowa	GP.I.7342/361/TO/94		
Imię i nazwisko projektanta:	Branża	Nr uprawnień		Podpis
Roman Stanisławski	Drogowa	upr.146/44/94		