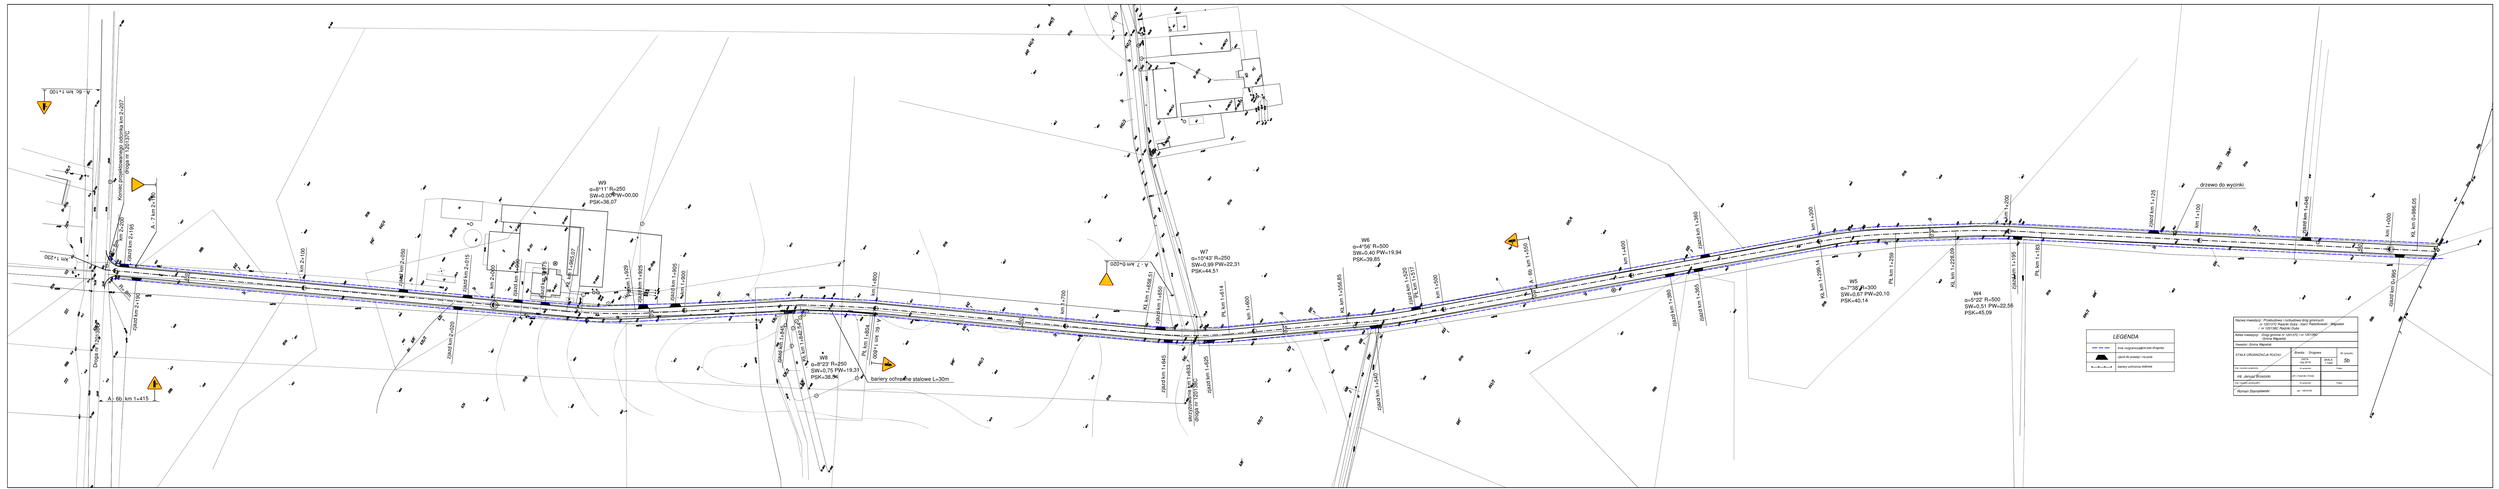
A: 6b: km 1+100
Koniec przebudowy drogi powiatowej nr 2-2927
km 2+200
km 2+196
A: 7: km 2+196
km 2+100
km 2+000
km 1+900
km 1+800
km 1+700
km 1+600
km 1+500
km 1+400
km 1+300
km 1+200
km 1+100
km 1+000
km 0+900
km 0+800
km 0+700
km 0+600
km 0+500
km 0+400
km 0+300
km 0+200
km 0+100
km 0+000
Droga nr 2-2927
A: 6b: km 1+415
Zjazd km 2+100
Zjazd km 2+000
Zjazd km 1+900
Zjazd km 1+875
Zjazd km 1+809
Zjazd km 1+795
Zjazd km 1+500
Zjazd km 1+460
Zjazd km 1+450
Zjazd km 1+400
Zjazd km 1+350
Zjazd km 1+300
Zjazd km 1+250
Zjazd km 1+195
Zjazd km 1+125
Zjazd km 1+050
Zjazd km 0+950
Zjazd km 0+900
W9
α=8°11' R=250
SW=0.20 PW=20.00
PSK=36.07
W8
α=8°22' R=250
SW=0.75 PW=19.33
PSK=38.96
W7
α=10°43' R=250
SW=0.99 PW=23.31
PSK=44.51
W6
α=4°56' R=500
SW=0.40 PW=19.94
PSK=39.85
W5
α=7°39' R=300
SW=0.67 PW=20.10
PSK=40.14
W4
α=5°22' R=500
SW=0.51 PW=22.56
PSK=45.09
km 1+056.85
km 1+054.14
km 1+029.59
km 1+014.14
km 1+000.00
km 0+996.85
km 0+966.85
km 0+950.00
km 0+900.00
km 0+850.00
km 0+800.00
km 0+750.00
km 0+700.00
km 0+650.00
km 0+600.00
km 0+550.00
km 0+500.00
km 0+450.00
km 0+400.00
km 0+350.00
km 0+300.00
km 0+250.00
km 0+200.00
km 0+150.00
km 0+100.00
km 0+050.00
km 0+000.00
km 1+414
km 1+460
km 1+450
km 1+400
km 1+350
km 1+300
km 1+250
km 1+195
km 1+125
km 1+100
km 1+050
km 1+000
km 0+966.85
km 0+950
km 0+900
km 0+850
km 0+800
km 0+750
km 0+700
km 0+650
km 0+600
km 0+550
km 0+500
km 0+450
km 0+400
km 0+350
km 0+300
km 0+250
km 0+200
km 0+150
km 0+100
km 0+050
km 0+000
A: 7: km 2+196
A: 6b: km 1+415
A: 6b: km 1+100
A: 6b: km 1+415
A: 6b: km 1+100
A: 6b: km 1+415
A: 6b: km 1+100