


PRZEKRÓJ KONSTRUKCYJNY

SKALA 1:50

Droga nr 120137C

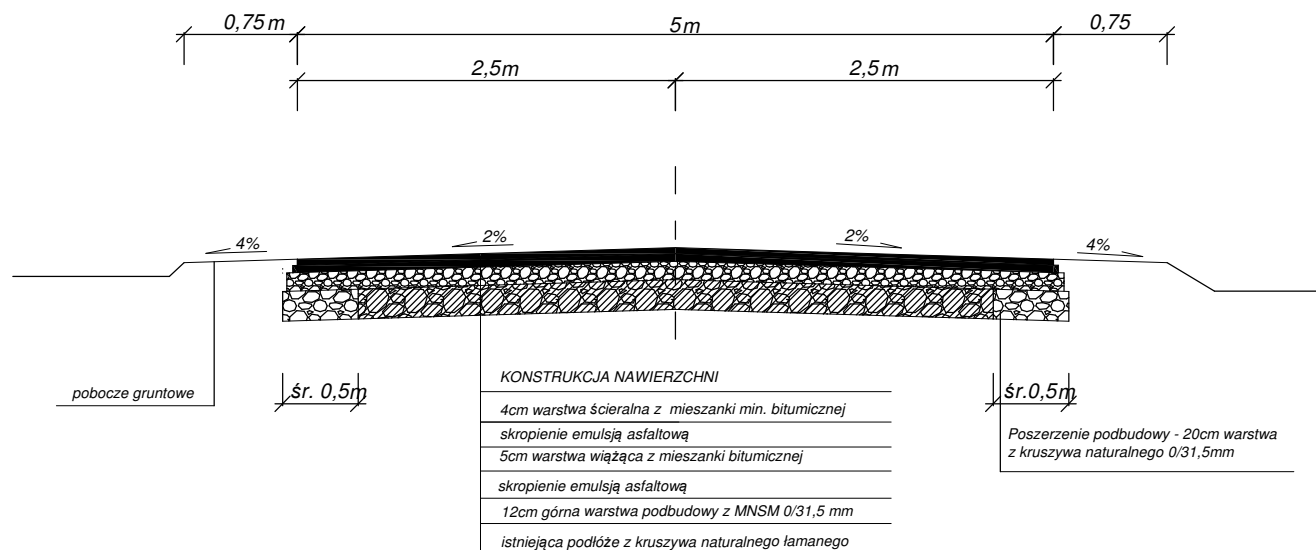

UWAGA : od km 1+900 do km 2+192 grubości górnej warstwy podbudowy 15cm

Nazwa inwestycji : Przebudowa i rozbudowa dróg gminnych nr 120137C Radziki Duże - Kierz Radzikowski - Wąpielsk nr 120138C Radziki Duże			
Adres inwestycji: Drogi gminne nr 120137C i nr120138C Gmina Wąpielsk			
Inwestor: Gmina Wąpielsk			
PRZEKRÓJ KONSTRUKCYJNY		DATA: maj 2019	Nr rysunku 4b
Imię i nazwisko projektanta:	Branża	Nr uprawnień	Podpis
inż. Janusz Brzezicki	Drogowa	GP.I.7342/361/TO/94	
Imię i nazwisko projektanta:	Branża	Nr uprawnień	Podpis
Roman Stanisławski	Drogowa	upr.146/44/94	