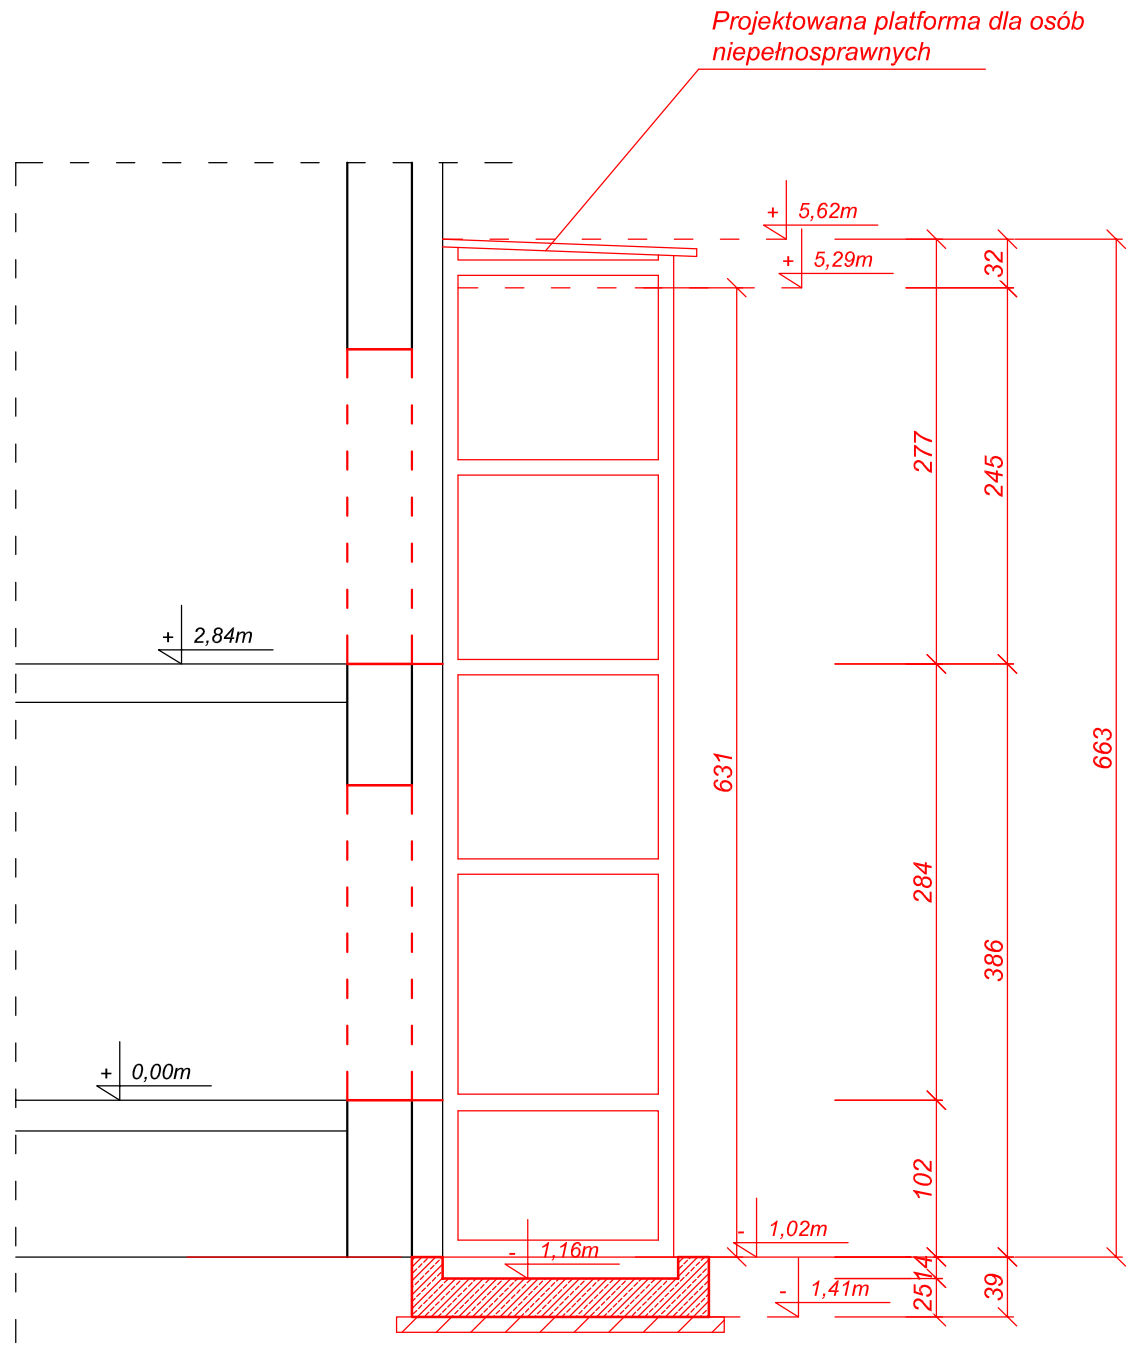

PROJEKTOWANIE I NADZORY BUDOWLANE
KAMIL MACIEJEWSKI
UL. KSIĘŻYCOWA 4
87-400 GOŁUB - DOBRZYŃ
Tel. 790 420 519 e-mail : kamil.maciejewski@vp.pl

Nazwa inwestycji : Budowa prefabrykowanej platformy dla osób niepełnosprawnych

Adres inwestycji: Dz. nr 55, obr. Wąpielsk 0017, Wąpielsk

Inwestor: Gmina Wąpielsk, Wąpielsk 20, 87-337 Wąpielsk

PRZEKRÓJ POPRZECZNY - A-A	Branża : Budowlana		Nr rysunku
	DATA: marzec 2021	SKALA: 1:50	4

Imię i nazwisko projektanta:	Nr uprawnień	Podpis
mgr inż. Kamil Maciejewski	KUP/0005/PBKb/16 do proj. konstrukcyjno - budowlane bez ograniczeń	