



ELEWACJA ZACHODNIA

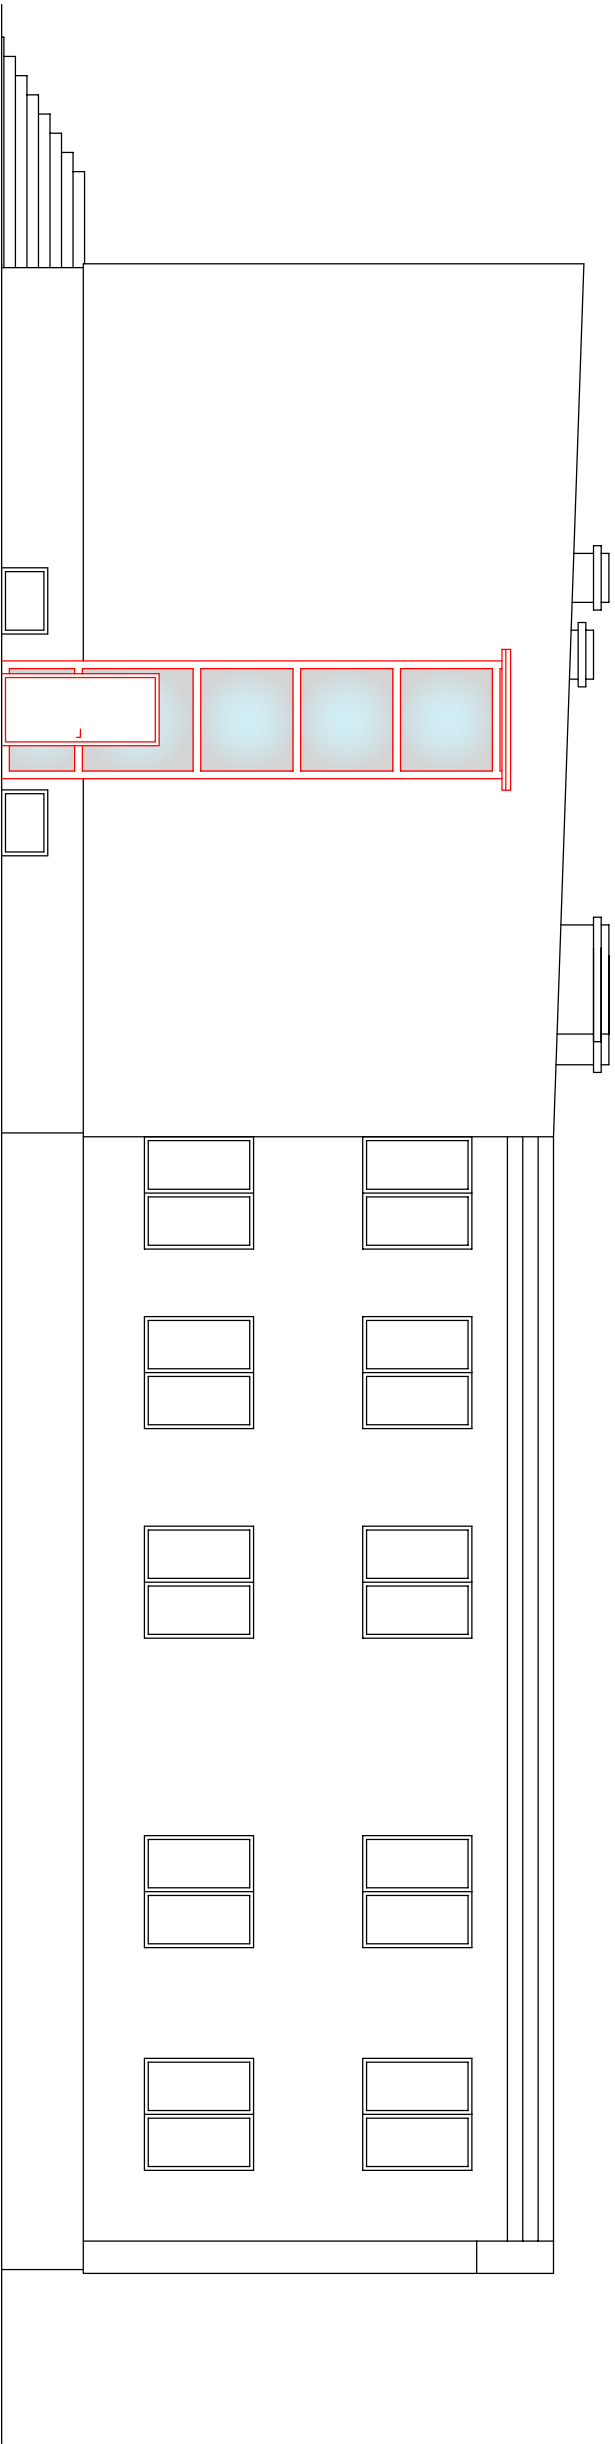

ELEWACJA POŁUDNIOWA

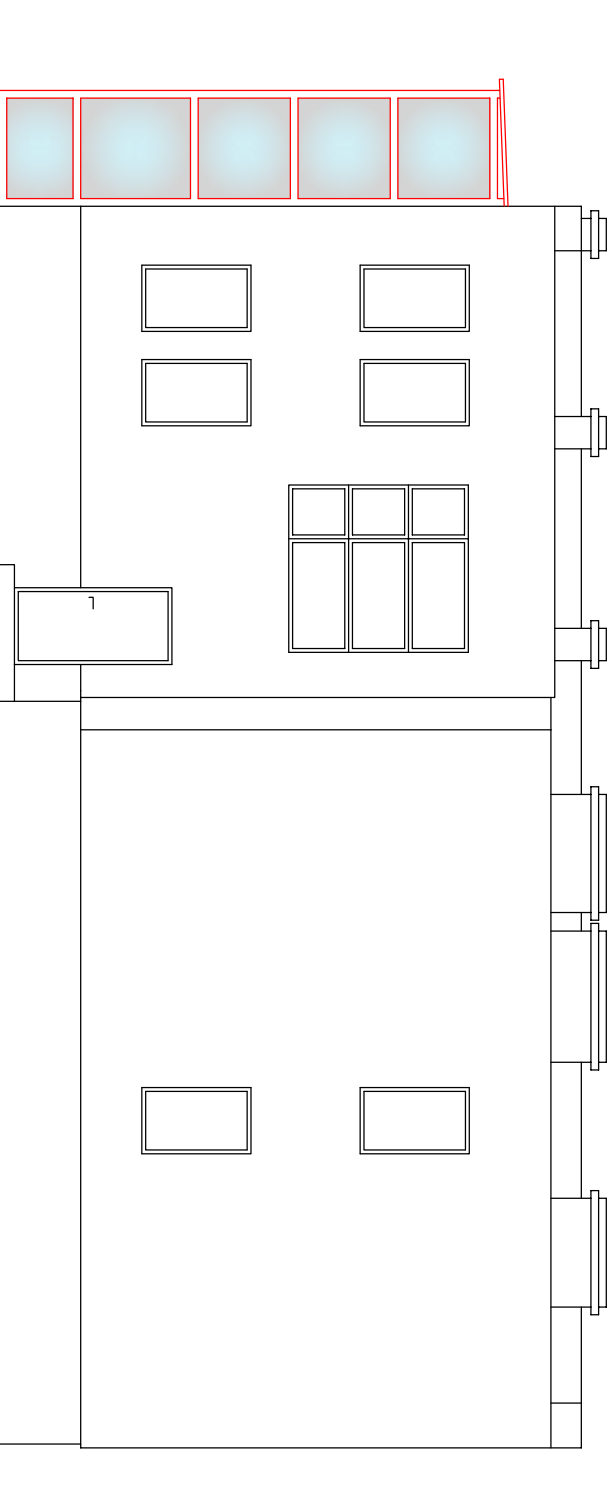

PROJEKTOWANIE I NADZORY BUDOWLANE
KAMIL MACIEJEWSKI
UL. KSIĘZYCOWA 4
87-400 GOLUB - DOBRZYŃ
Tel. 790 420 519 e-mail : kamil.maciejewski@vp.pl



Nazwa inwestycji : Budowa prefabrykowanej platformy dla osób niepełnosprawnych

Adres inwestycji: Dz. nr 55, obr. Wąpelsk 0017, Wąpelsk

Inwestor: Gmina Wąpelsk, Wąpelsk 20, 87-337 Wąpelsk

ELEWACJA ZACHODNIA I POŁUDNIOWA	Branża : Budowlana		Nr rysunku 6
	DATA: marzec 2021	SKALA: 1:100	
Inię i nazwisko projektanta:	Nr uprawnień		Podpis
mgr inż. Kamil Maciejewski	KUP0005798/216 do proj. architektury - budowlanej bez ograniczeń		