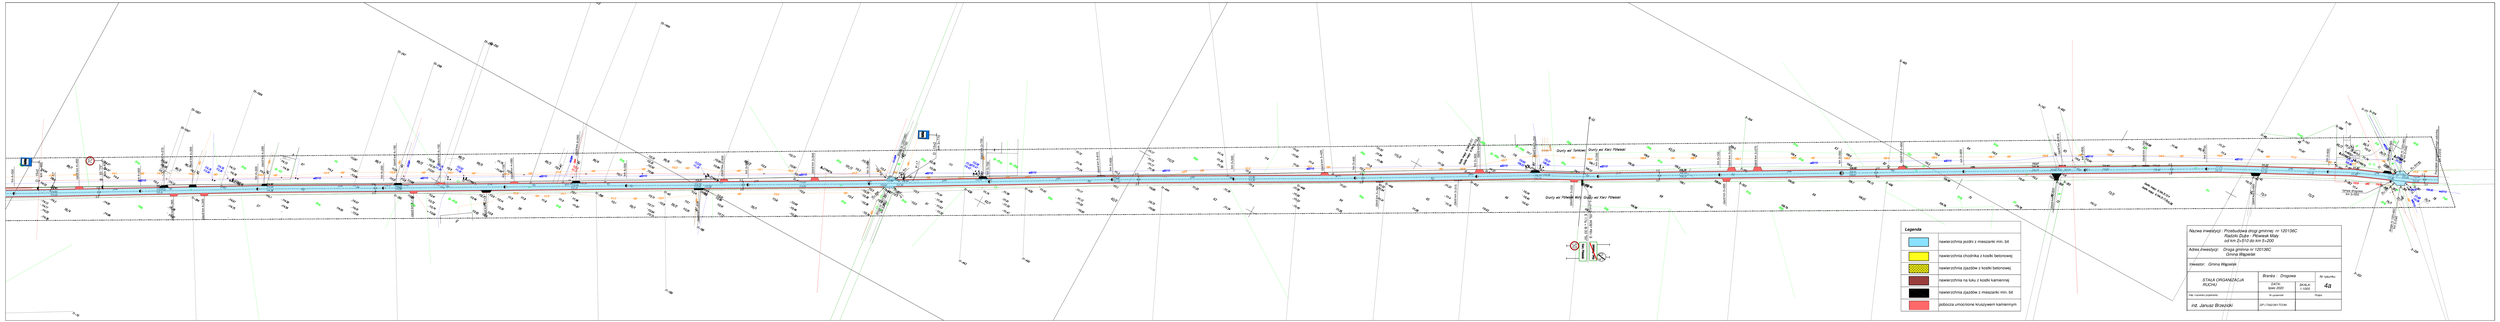

Legenda	
🟦	nawierzchnia jezdni z mieszanki min. bit
🟨	nawierzchnia chodnika z kostki betonowej
▨	nawierzchnia zjazdów z kostki betonowej
▩	nawierzchnia na łuku z kostki kamiennej
■	nawierzchnia zjazdów z mieszanki min. bit
🟥	pobocza umocnione kruszywem kamiennym

Nazwa inwestycji : Przebudowa drogi gminnej nr 120136C
Radziki Duże - Płówiesk Mały
od km 2+510 do km 5+200

Adres inwestycji: Droga gminna nr 120136C
Gmina Wąpielsk

Inwestor: Gmina Wąpielsk

STAŁA ORGANIZACJA RUCHU	Branża : Drogowa		Nr rysunku
	DATA: lipiec 2020	SKALA: 1:1000	4a
Imię i nazwisko projektanta:	Nr uprawnień	Podpis	
inż. Janusz Brzezicki	GP.I.7342/361/TO/94		