


ELEWACJA WSCHODNIA

skala 1:100

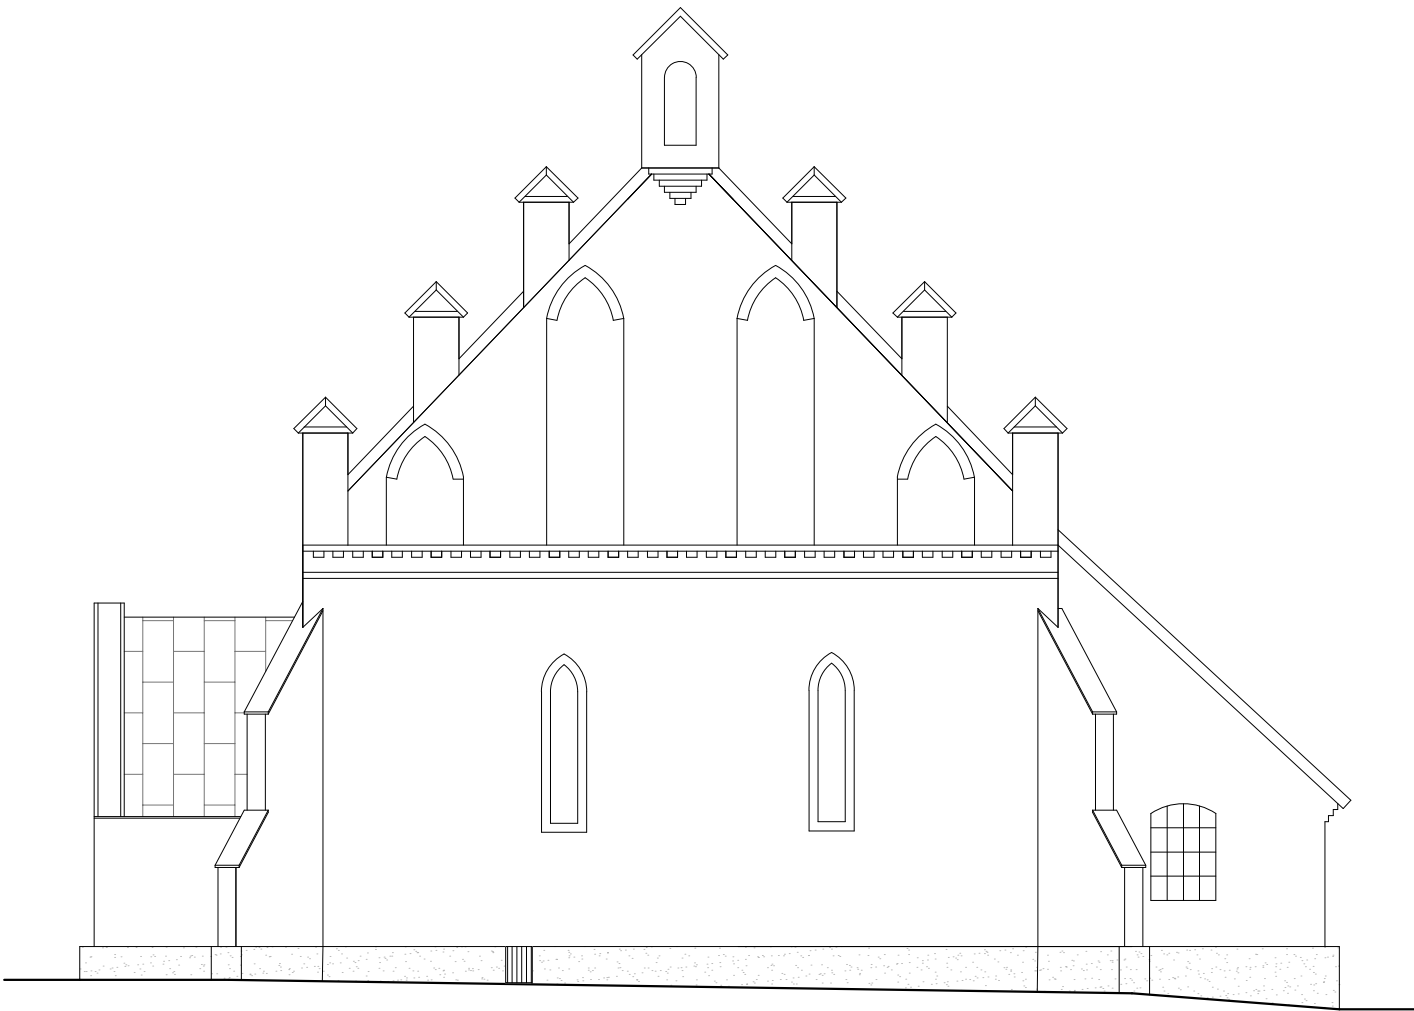

Rys. nr I-8

| | | | |
|---------------|--|--------|---------|
| OBIEKT | BUDYNEK KOŚCIOŁA PARAFIALNEGO W MIEJSCOWOŚCI RADZIKI DUŻE | | |
| ADRES | Radziki Duże, dz. nr 314, gmina Wąpielsk | | |
| NAZWA RYSUNKU | ELEWACJA WSCHODNIA - INWENTARYZACJA | Skala: | 1:100 |
| | | Data: | 12.2023 |
| PROJEKTANT | Elżbieta Grochocka Upraw. bud. UAN-IV/8346/229/TO/87-88 | | Podpis: |
| OPRACOWAŁ | inż. Piotr Kamiński | | Podpis: |