


PRZEKRÓJ PRZEZ JEZDNIĘ

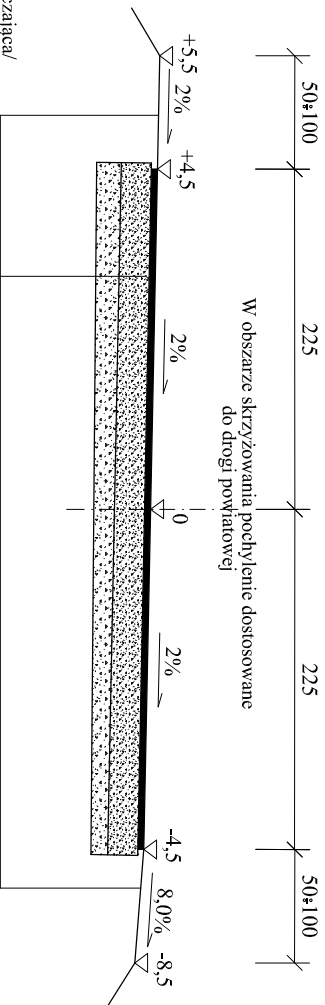

W miejscach poszerzeń: warstwa odsączająca/
mrozoodporna z piasku 0/2 mm grub. 20 cm

Pobocza gruntowe		Podwójne powierzchniowe utwardzenie nawierzchni emulsją asfaltową i grysem kamiennym 5/8 i 2/5 mm (bazalt)
		Podbudowa z kruszywa łamanego/ mieszanki niezwiązanej z kruszywem C _{50/30} o uziarnieniu 0/31,5 mm, grub. 20 cm
		Wyrównanie istniejącej podbudowy kruszywem łamanym/ mieszanką niezwiązaną z kruszywem C _{50/30} o uziarnieniu 0/31,5 mm, średn. grub. 15 cm

Przebudowa drogi gminnej nr 120133C Lamkowitzna-Kupno na odcinku od km 2+637 do km 2+747 o długości 110,0m		
Temat: PRZEKROJE KONSTRUKCYJNE		Nr rys. 3
Brano: DROGOWA	Podpis	
Projektant: mgr inż. Agnieszka Szczurczak-Kosińska upr. Nr KUP/0039/P000/08 do projektowania bez ograniczeń w specjalności drogowej		Skala: 1:50
Opracowanie: mgr inż. Agnieszka Kraszkiewicz		Data: Czerwiec 2024r.