


PRZEKRÓJ PRZEZ JEZDNIĘ

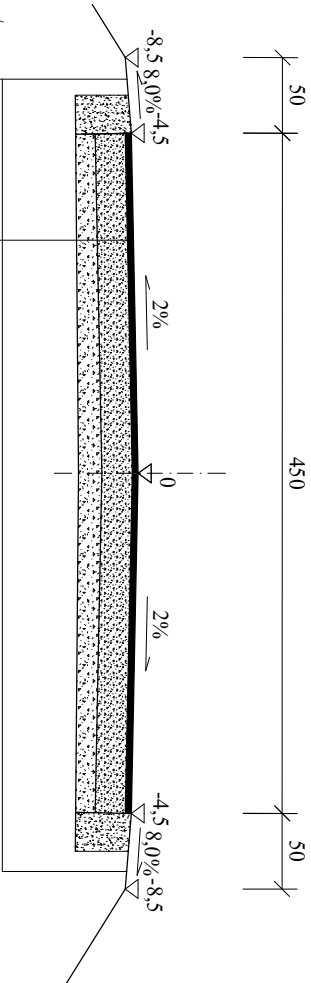

- Podójne powierzchniowe utwardzenie nawierzchni emulsją asfaltową i grysem kamiennym 8/11 i 5/8 mm (bazalt)
- Podbudowa z kruszywa łamanego/ mieszanki niezwiązanej z kruszywem C_{90/3} o uziarnieniu 0/31,5 mm, grub. 20 cm
- Wyrównanie istniejącej podbudowy kruszywem łamanym/ mieszanką niezwiązaną z kruszywem C_{90/3} o uziarnieniu 0/31,5 mm, średn.grub. 15 cm

Pobocza gruntowe częściowo wzmocnione kruszywem łamanym/ mieszanką niezwiązaną z kruszywem C_{90/3} o uziarnieniu 0/31,5 mm, grub. 35 cm

Przebudowa drogi gminnej nr 120133C Lamkowitzna-Kupno na odcinku od km 2+532 do km 2+637 o długości 105,0m		
Temat: PRZEKROJE KONSTRUKCYJNE		Nr rys. 3
Branża: DROGOWA	Podpis	Skala: 1:50
Projektant: mgr inż. Agnieszka Szczuraszek-Kostenka upr. Nr KUP/0038/POOD/08 do projektowania bez ograniczeń w specjalności drogowej		
Opacowanie: mgr inż. Agnieszka Kraszkiewicz		
		Data: Marzec 2025r.