


Orientacja skala 1:100 000

# MAPA SYTUACYJNO-WYSOKOŚCIOWA ( do celów projektowych ) Skala 1:1000

## OBREB – WAPIELSK II

Gmina Wapielsk  
Powiat Rypiński  
Ark. mapy 356.113.194  
Dz.nr. 129/3

Załącznik do decyzji o ustaleniu  
lokalizacji inwestycji celu publicznego  
nr. 1531/10 z dnia 14.08.2010  
znak 7331

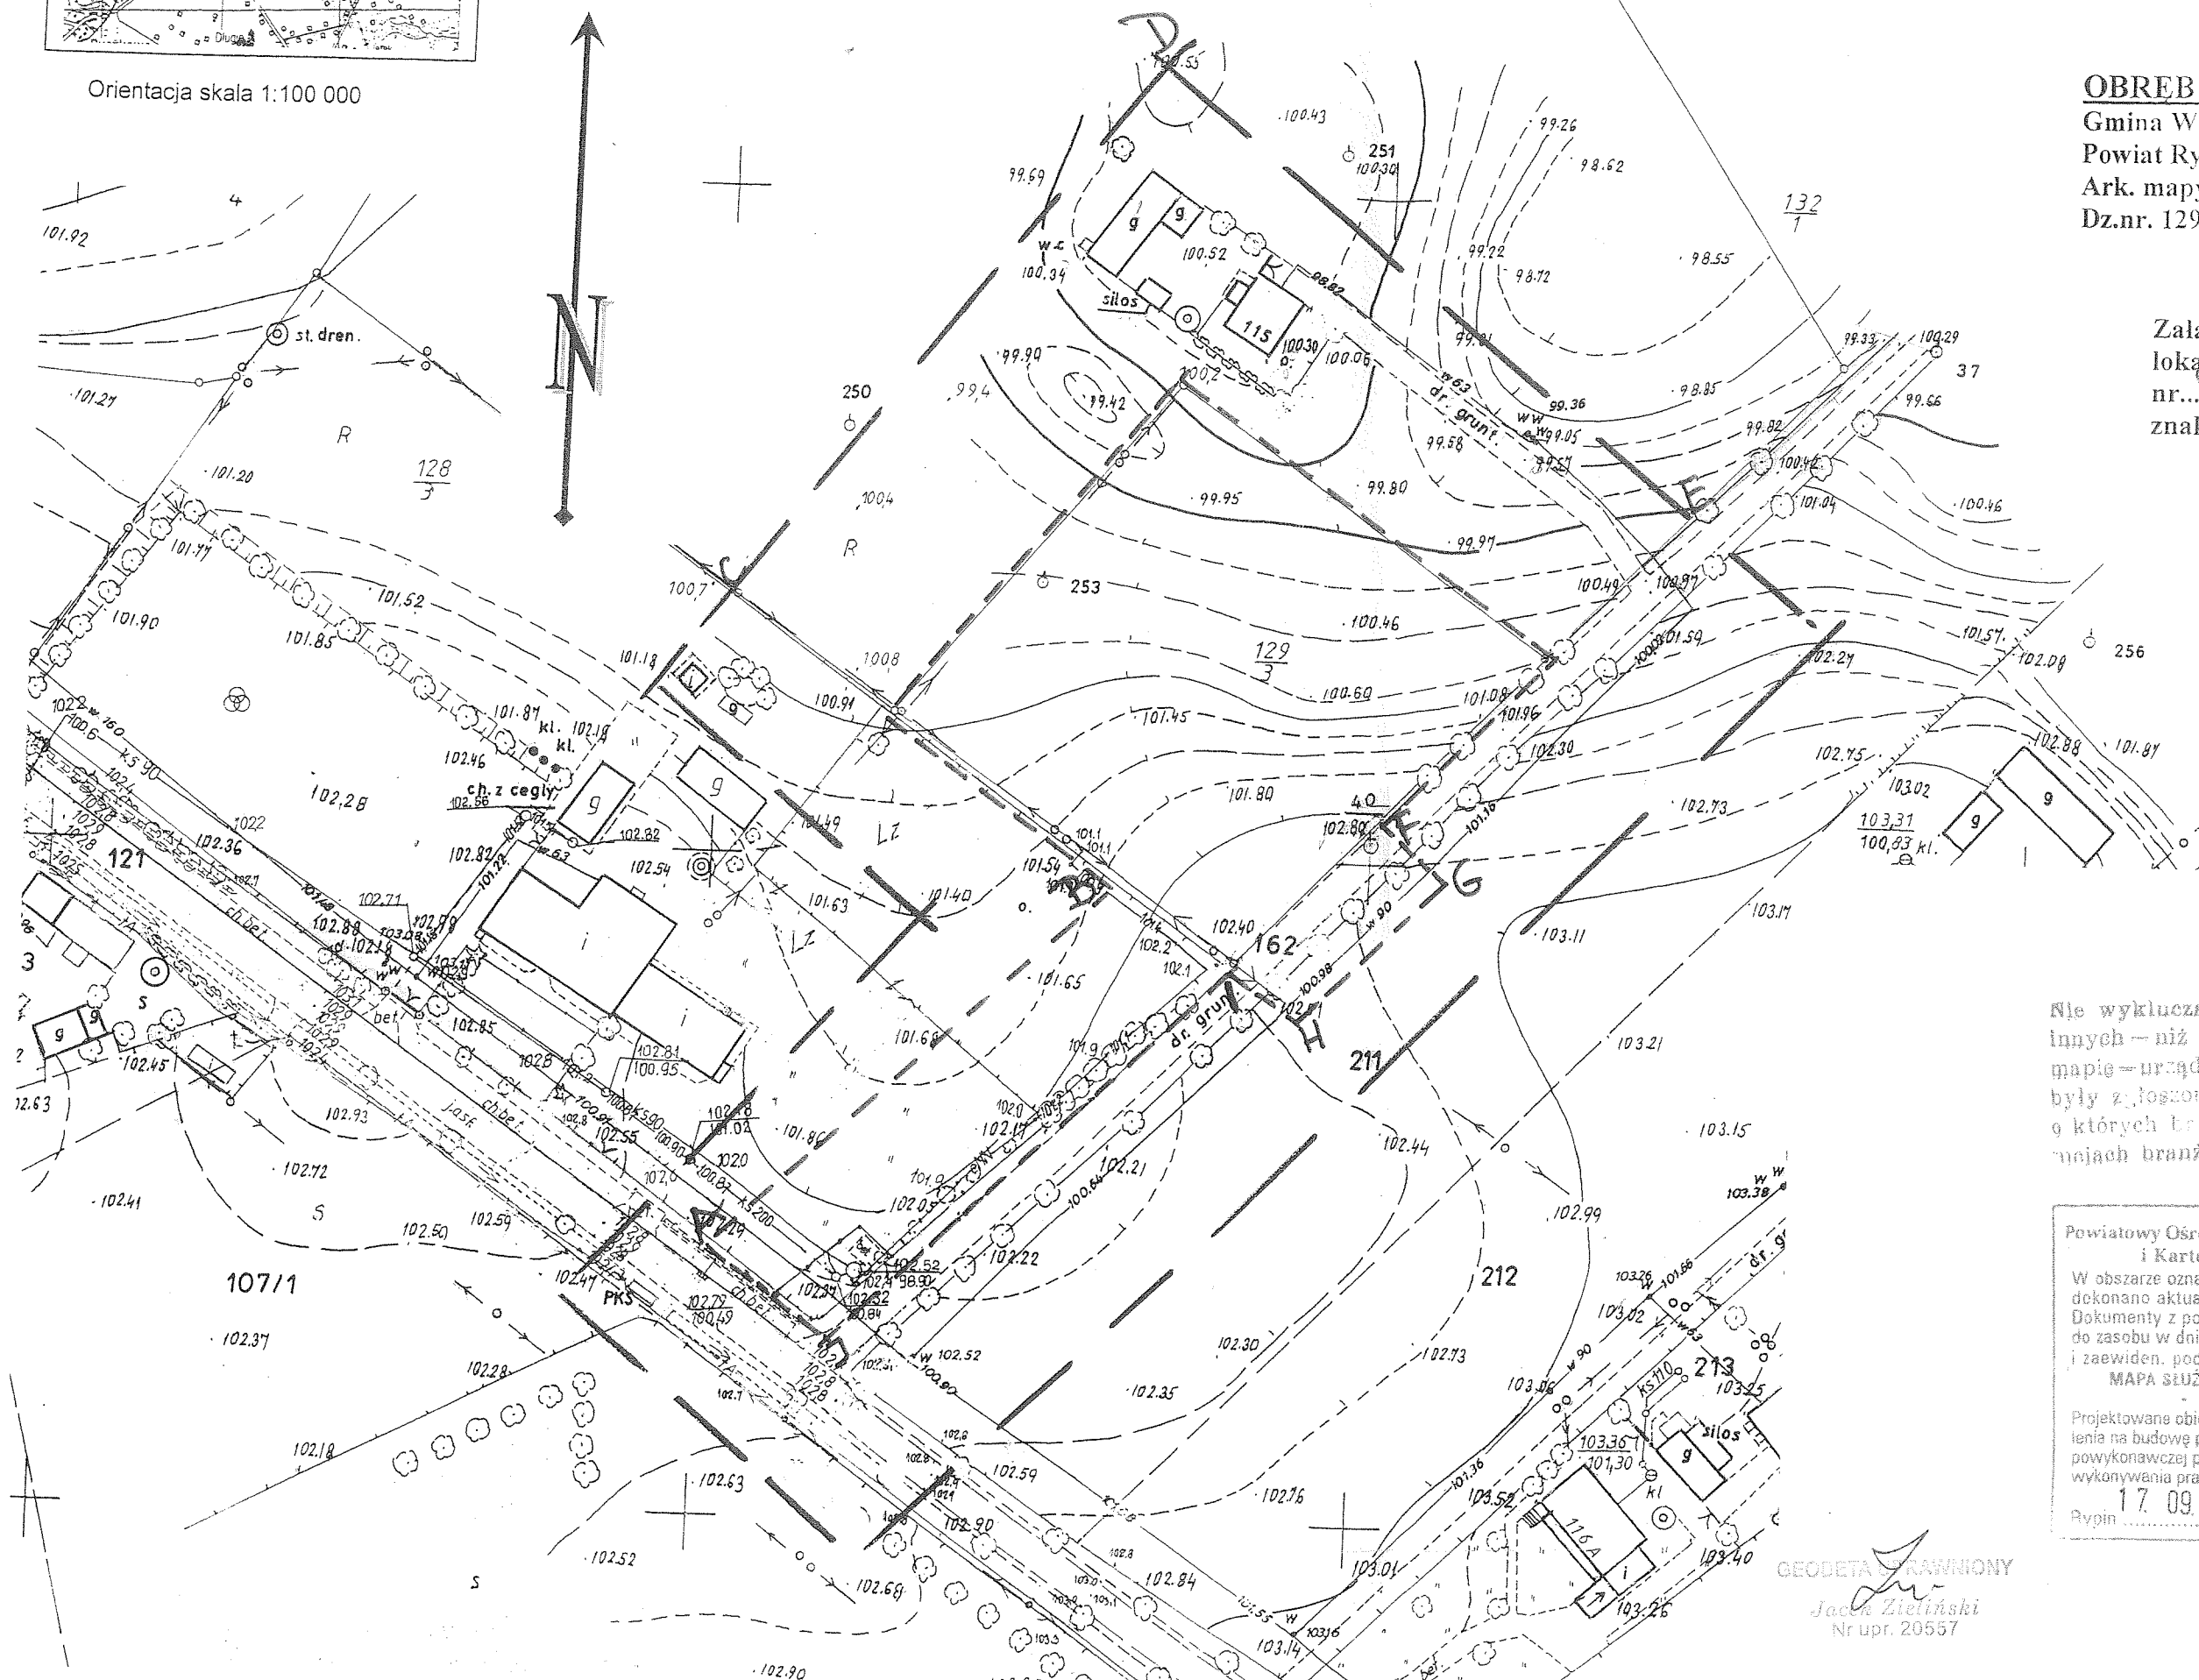

Nie wyklucza się istnienia w terenie  
innych – niż wykazanych na niniejszej  
mapie – urządzeń podziemnych, które nie  
były zgłoszone do inwentaryzacji lub  
o których brak jest informacji w insty-  
tucjach branżowych

Powiatowy Ośrodek Dokumentacji Geodezyjnej  
i Kartograficznej w Rypinie  
W obszarze oznaczonym linią 224/109...  
dokonano aktualizacji treści mapy zasadniczej.  
Dokumenty z pomiaru uzupełniające przyjęto  
do zasobu w dniu 17.09.2010  
i zaewidencjowano pod nr KERG 2341-52/2010  
MAPA SŁUŻY DO CELÓW PROJEKTOWYCH

Projektowane obiekty budowlane wymagające pozwo-  
lenia na budowę podlegają wytyczeniu i inwentaryzacji  
powykonawczej przez jednostki uprawnione do  
wykonywania prac geodezyjnych.  
17.09.2010  
Rypin

GEODETA DZ. PRAWNIONY  
Jacek Zieliński  
Nr upr. 20557

mgr inż. Tomasz Sugalski