



Przekrój 1

KM 2+763 ÷ 3+130  
KM 3+251 ÷ 3+654

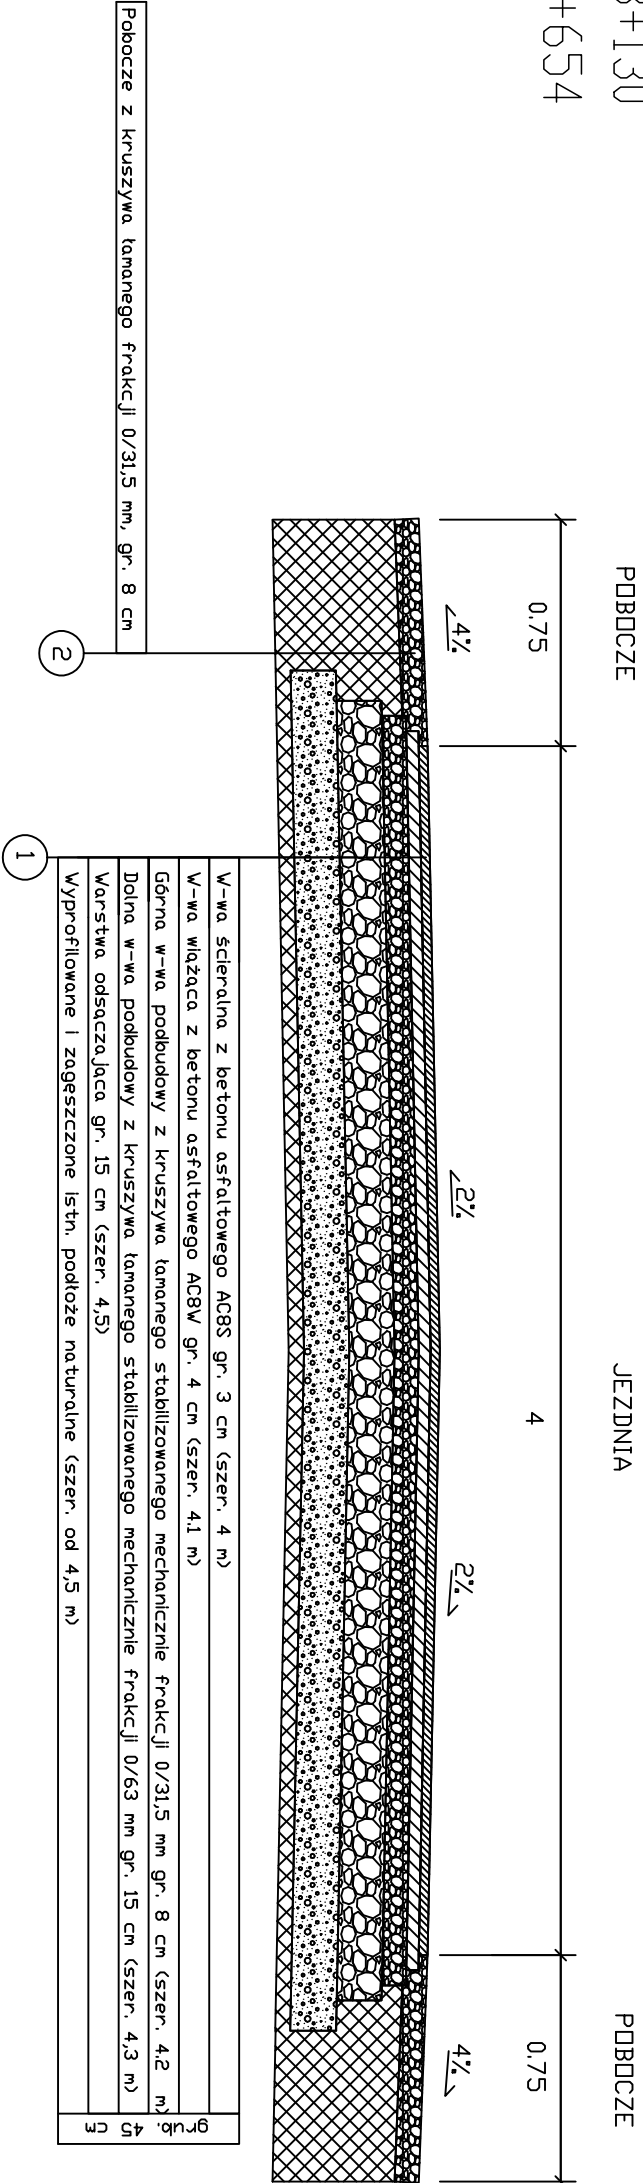

Przekrój 2

KM 3+130 ÷ 3+251

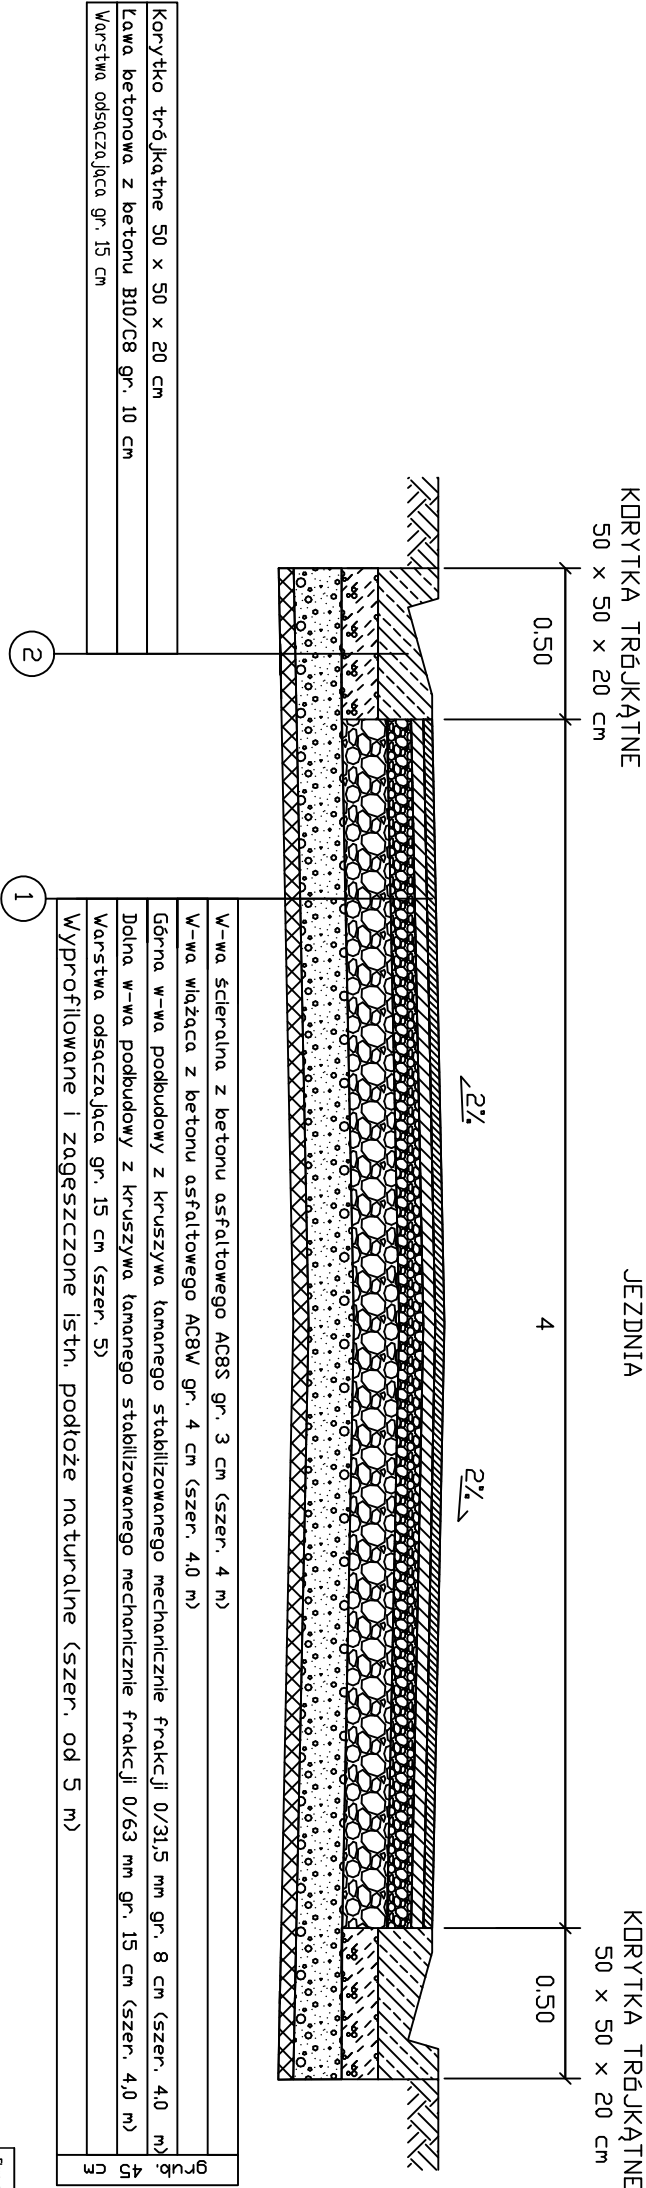

Firma projektowa	AS Projektowanie i Nadzory Inż. Marcin Jabłoński
Inwestor	Gmina Wąpelsk Wąpelsk 21, 87-337 Wąpelsk
Nazwa inwestycji	Przebudowa drogi gminnej nr 12014E C Wąpelsk- Półwieski Duży - Półwieski Młyń w km od 2+763 do 3+654
Stadium dokumentacji	Projekt budowlany
Nazwa grafiku	Przekroje konstrukcyjne
Projektant	Marion Ruda mgr. GŁ. 7342/75/II/92 Asystent Projektanta inż. Marcin Jabłoński
Data	24.05.2016 r.
Skala	1:25
