



# RZUT 1-go PIĘTRA - inwentaryzacja

## SKALA 1:100

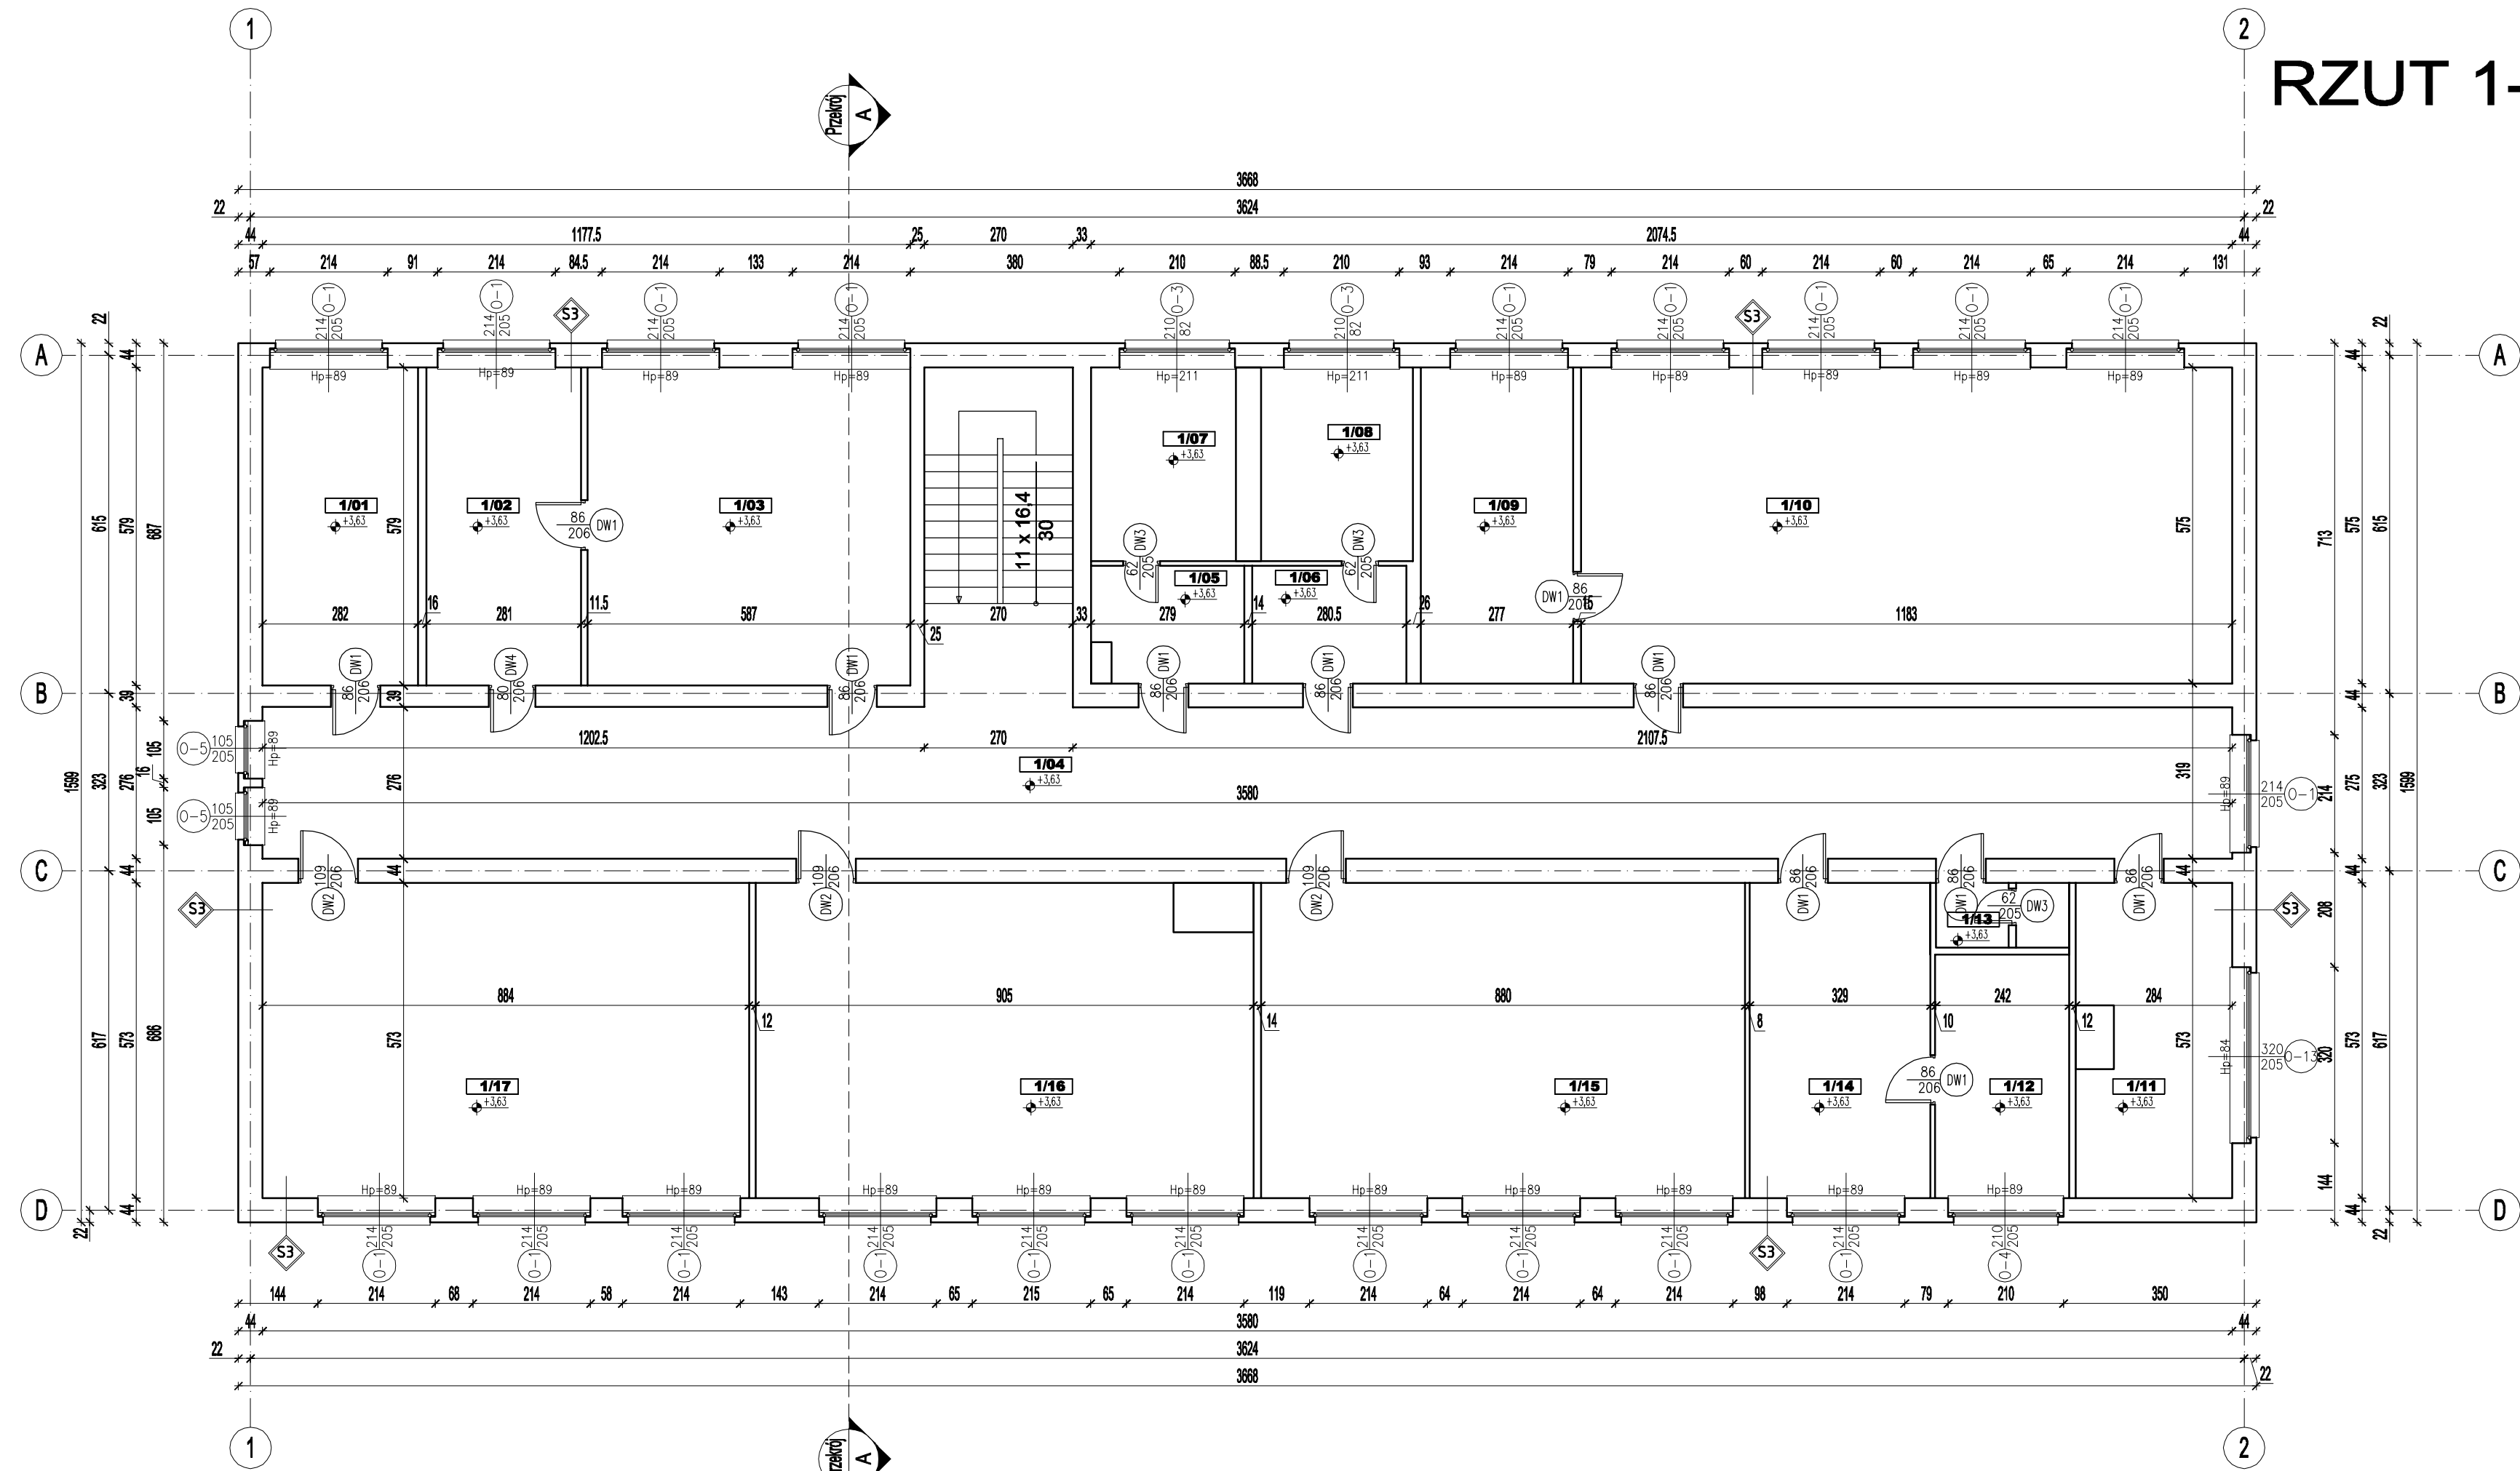

ZESTAWIENIE POWIERZCHNI POMIESZCZEŃ BUDYNKU 1. PIĘTRO		
NR	NAZWA POMIESZCZENIA	POW. [m²]
1.01	POKÓJ NAUCZYCIELSKI	16.33
1.02	ZAPLECZE	16.27
1.03	SALA LEKCYJNA	33.75
1.04	KOMUNIKACJA	115.28
1.05	ŁAZIENKA	5.69
1.06	ŁAZIENKA	6.00
1.07	WC	9.32
1.08	WC	9.74
1.09	ZAPLECZE	15.93
1.10	SALA LEKCYJNA	68.02
1.11	GABINET PIELEŃNIARKI	15.47
1.12	GABINET DYREKTORA	10.81
1.13	ŁAZIENKA	2.60
1.14	SEKRETARIAT	18.85
1.15	SALA LEKCYJNA	5.04
1.16	SALA LEKCYJNA	50.55
1.17	SALA LEKCYJNA	50.65
SUMA CAŁKOWITA		450.3000

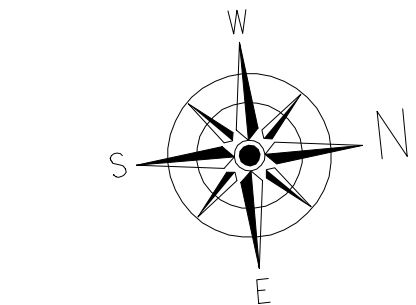

S3 ISTNIEJĄCA ŚCIANA ZEWNĘTRZNA

2 cm	Tynk cementowo - wapienny
40 cm	Cegła dziurawka
2 cm	Tynk cementowo - wapienny
Współczynnik przenikania przegrody U=1,157 W/m²K	

**BIURO PROJEKTOWE**  
Rafał Stramski  
Krotoszyńska 112  
13-330 Krotoszyń  
tel. 606 314 317

<b>OBIEKT</b>	<b>TEMAT</b>	<b>TERMOMODERNIZACJA SZKOŁY PODSTAWOWEJ POD ADRESEM Radziki Duże 9b W GMINIE WĄPIELSK</b>
<b>INWESTOR</b>	<b>GMINA WĄPIELSK</b> Wąpielsk 20, 87-337 Wąpielsk	
<b>ADRES</b>	Radziki Duże 9b, gmina Wąpielsk	
<b>INWESTYCJI</b>	87-337 Radziki Duże dz. nr: 605/7, obręb: Radziki Duże	
<b>STADIUM</b>	<b>INWENTARYZACJA</b>	
<b>BRANŻA</b>	<b>BUDOWLANA</b>	

RZUT 1- go PIĘTRA - inwentaryzacja		Skala	Data
		1:100	03/201
<b>Projektant:</b> mgr inż. Rafał Stramski <small>upr. nr: WAM/0028/POOK/12 do projektowania bez ograniczeń w specjalności konstrukcyjno - budowlanej</small> <small>upr. nr: WAM/0001/ZOAA/12 do projektowania w ograniczonym zakresie w specjalności architektonicznej</small>		<b>Podpis:</b>	nr rys
			I-3
<b>Opracowanie:</b> mgr inż. Marcin Fabiański <small>upr. nr: KUP/0116/PWOK/12 do projektowania i kierowania robotami budowlanymi bez ograniczeń w specjalności konstrukcyjno - budowlanej</small> <small>upr. nr: KUP/0088/ZOAA/12 do projektowania w ograniczonym zakresie w specjalności architektonicznej</small>		<b>Podpis:</b>	wersj:
			A
Justyna Malinowska			