

SCHEMAT LOKALIZACJI BUDYNKU

SKALA 1:1000


BRYŁA "B"

BRYŁA "A"


LEGENDA:  
- BRYŁA „A” - BUD. MIESZKALNY 18- RODZINNY  
- BRYŁA „B” - KOTŁOWNIA WRAZ Z ZAPLECZEM

RZUT I-go PIĘTRA - inwentaryzacja

SKALA 1:100

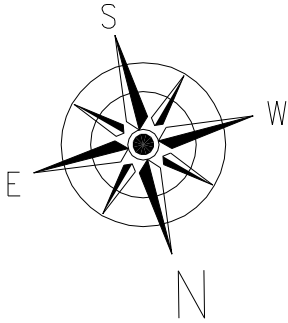

ZESTAWIENIE POWIERZCHNI POMIESZCZEŃ BUDYNKU			
I- PIĘTRO - KLATKA "II"			
NR	NAZWA POMIESZCZENIA	POW. [m <sup>2</sup> ]	WYKOŃCZENIE POSADZKI
POMIESZCZENIA			
1.01	KLATKA SCHODOWA	11.93	LASTRYKO
1.02	PRZEDPOKÓJ	8.09	PARKIET
1.03	POKÓJ	7.82	PARKIET
1.04	KUCHNIA	8.96	TERAKOTA
1.05	WC	1.09	TERAKOTA
1.06	ŁAZIENKA	2.91	TERAKOTA
1.07	POKÓJ	18.44	PARKIET
1.08	PRZEDPOKÓJ	10.26	PARKIET
1.09	ŁAZIENKA	2.91	TERAKOTA
1.10	WC	1.09	TERAKOTA
1.11	KUCHNIA	8.96	TERAKOTA
1.12	POKÓJ	11.97	PARKIET
1.13	POKÓJ	18.44	PARKIET
1.14	PRZEDPOKÓJ	14.52	PARKIET
1.15	POKÓJ	18.44	PARKIET
1.16	ŁAZIENKA	2.91	TERAKOTA
1.17	WC	1.09	TERAKOTA
1.18	KUCHNIA	8.96	TERAKOTA
1.19	POKÓJ	11.97	PARKIET
1.20	POKÓJ	7.82	PARKIET
SUMA CAŁKOWITA		178.5800	-

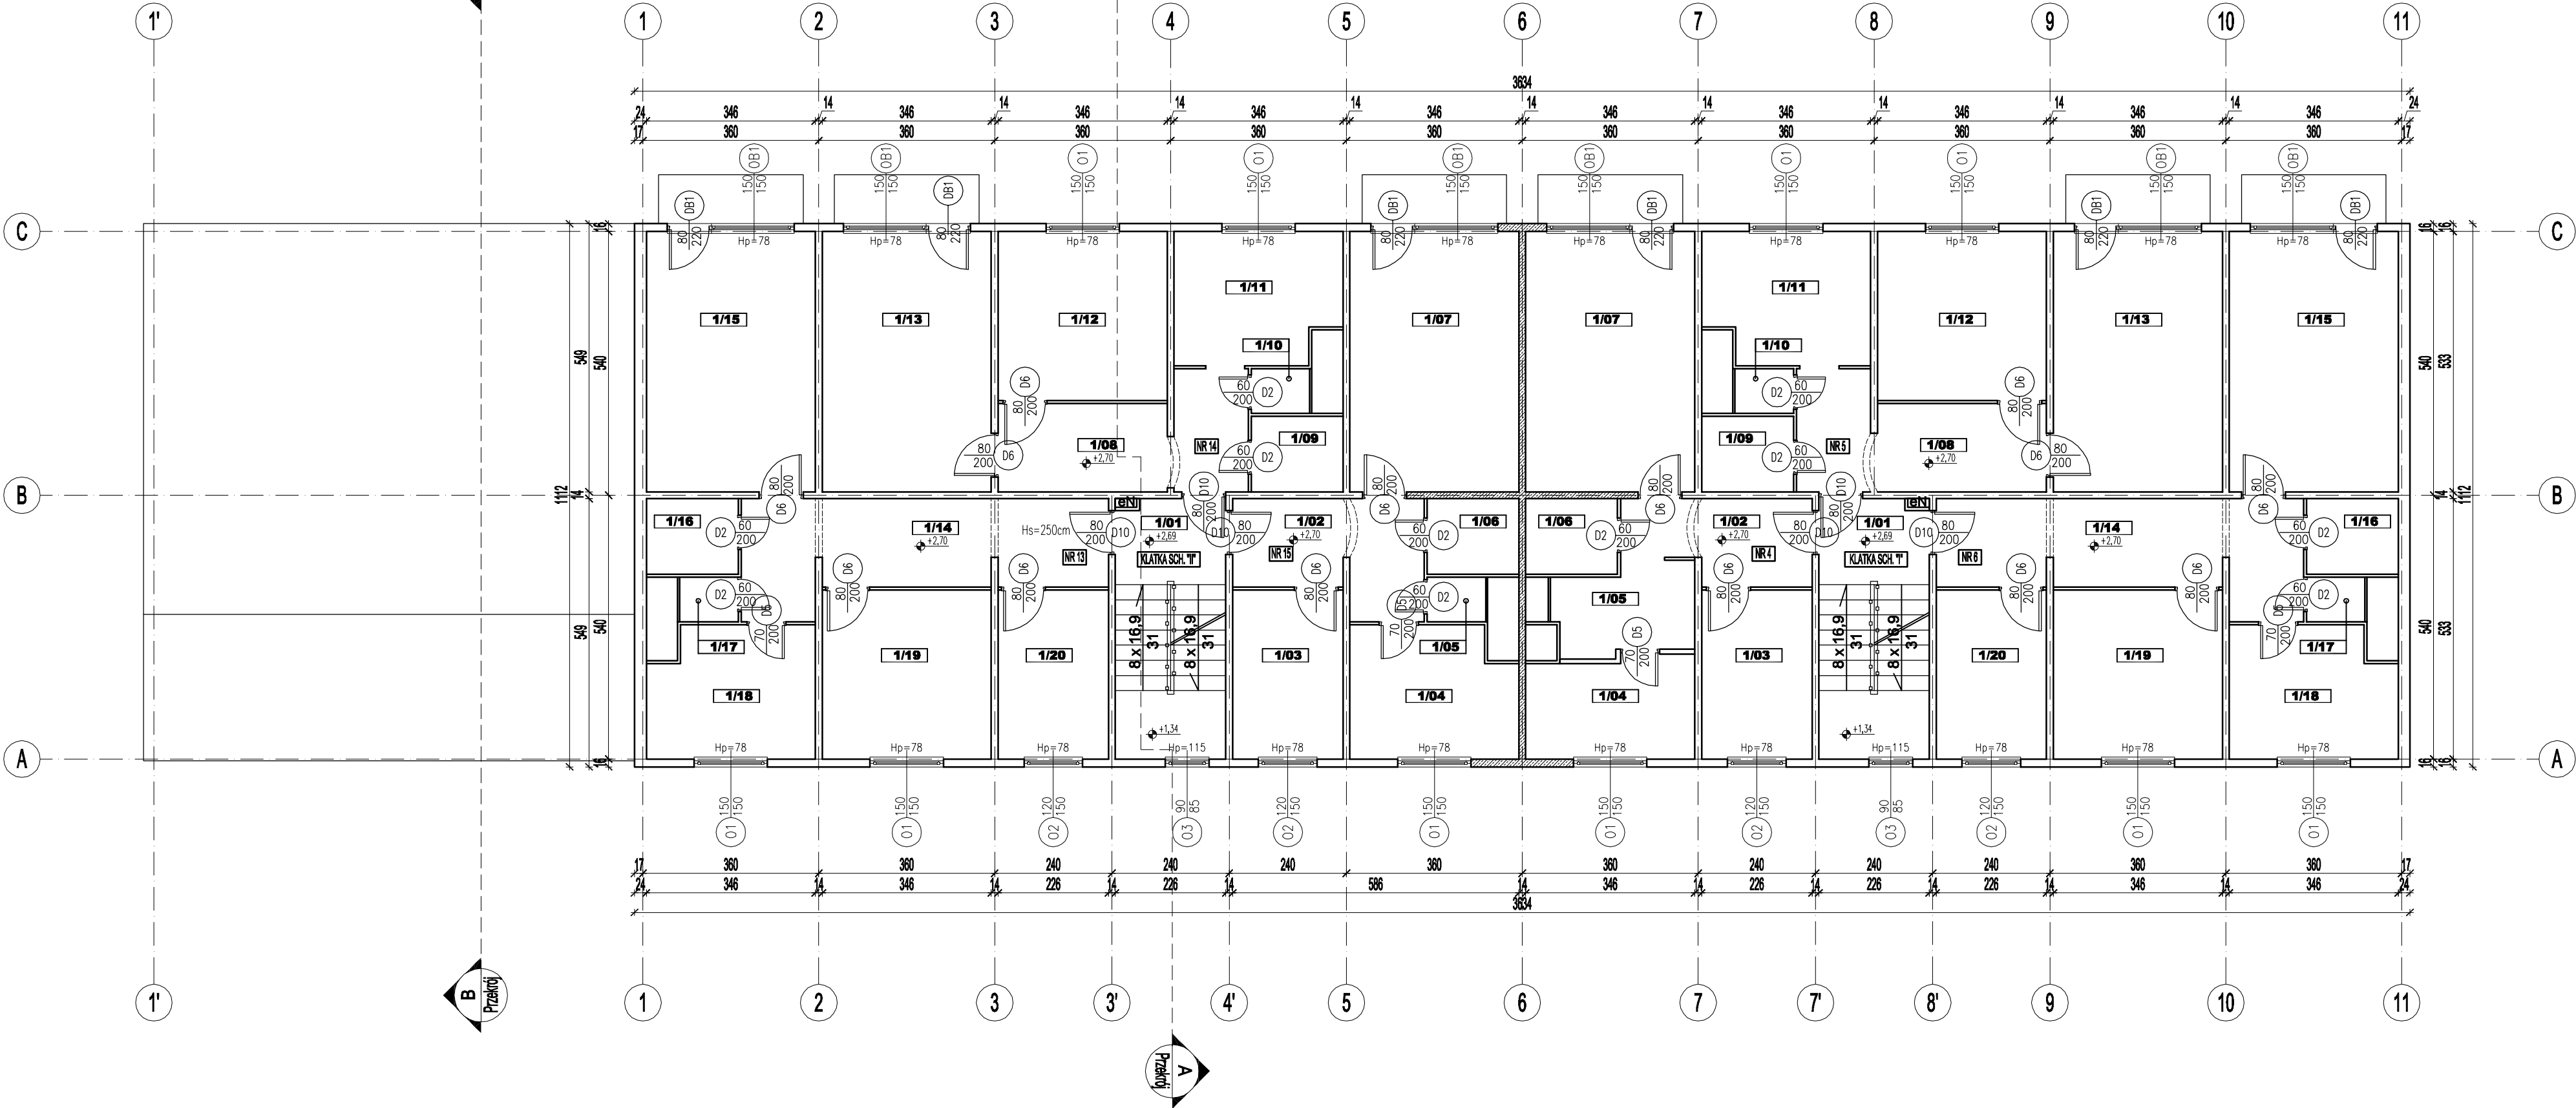

- S1 ŚCIANA ZEWNĘTRZNA

5 cm	Warstwa fakturowa (żelbetowa)
5 cm	Styropian (rdzeń płyty prefabr.)
14 cm	Płyta prefabrykowana żelbetowa
1,5 cm	Tynk cementowo - wapienny

Współczynnik przenikania przegrody U=0,709 W/m2K
- S2 ŚCIANA ZEWNĘTRZNA

5 cm	Warstwa fakturowa (żelbetowa)
5 cm	Styropian (rdzeń płyty prefabr.)
6 cm	Płyta prefabrykowana żelbetowa
1,5 cm	Tynk cementowo - wapienny

Współczynnik przenikania przegrody U=0,733 W/m2K

ZESTAWIENIE POWIERZCHNI POMIESZCZEŃ BUDYNKU			
I- PIĘTRO - KLATKA "I"			
NR	NAZWA POMIESZCZENIA	POW. [m <sup>2</sup> ]	WYKOŃCZENIE POSADZKI
POMIESZCZENIA			
1.01	KLATKA SCHODOWA	11.93	LASTRYKO
1.02	PRZEDPOKÓJ	6.08	PARKIET
1.03	POKÓJ	7.82	PARKIET
1.04	POKÓJ	7.05	PARKIET
1.05	KUCHNIA	5.00	TERAKOTA
1.06	ŁAZIENKA	2.91	TERAKOTA
1.07	POKÓJ	18.44	PARKIET
1.08	PRZEDPOKÓJ	10.26	PARKIET
1.09	ŁAZIENKA	2.91	TERAKOTA
1.10	WC	1.09	TERAKOTA
1.11	KUCHNIA	8.96	TERAKOTA
1.12	POKÓJ	11.97	PARKIET
1.13	POKÓJ	18.44	PARKIET
1.14	PRZEDPOKÓJ	14.52	PARKIET
1.15	POKÓJ	18.44	PARKIET
1.16	ŁAZIENKA	2.91	TERAKOTA
1.17	WC	1.09	TERAKOTA
1.18	KUCHNIA	8.96	TERAKOTA
1.19	POKÓJ	11.97	PARKIET
1.20	POKÓJ	7.82	PARKIET
SUMA CAŁKOWITA		178.5700	-

ProS

BIURO PROJEKTOWE  
Rafał Stramski  
Krotoszyński 112  
13-330 Krotoszyński  
tel. 606 314 317

OBIEKT  
TEMAT

INWESTOR

ADRES  
INWESTYCJI

STADIUM  
BRANŻA

TERMOMODERNIZACJA  
BUDYNKU MIESZKALNEGO  
WIELORODZINNEGO

GMINA WAPIELSK  
Wapielsk 20, 87-337 Wapielsk

Wapielsk 138A, gmina Wapielsk  
87-337 Wapielsk  
dz. nr. 82/10, obręb: Wapielsk II

INWENTARYZACJA  
BUDOWLANA

RZUT I-go PIĘTRA  
- inwentaryzacja

Skala  
1:100

Data  
02/201

Projektant:

mgr inż. Rafał Stramski

Podpis:

nr rys

Opracowanie:

mgr inż. Marcin Fabiański

Podpis:

wersja

mgr inż. Paweł Cichecki

I-3

A