

SCHEMAT LOKALIZACJI BUDYNKU

SKALA 1:1000


BRYŁA "B"

BRYŁA "A"


LEGENDA:
- BRYŁA „A” - BUD. MIESZKALNY 18- RODZINNY
- BRYŁA „B” - KOTŁOWNIA WRAZ Z ZAPLECZEM

RZUT II-go PIĘTRA - inwentaryzacja

SKALA 1:100

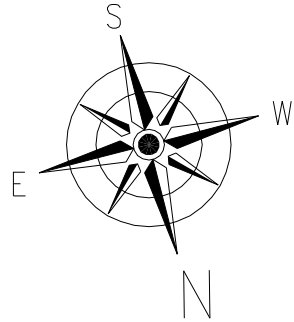

ZESTAWIENIE POWIERZCHNI POMIESZCZEŃ BUDYNKU			
II- PIĘTRO - KLATKA "II"			
NR	NAZWA POMIESZCZENIA	POW. [m ²]	WYKOŃCZENIE POSADZKI
POMIESZCZENIA			
2.01	KLATKA SCHODOWA	11.93	LASTRYKO
2.02	PRZEDPOKÓJ	8.09	PARKIET
2.03	POKÓJ	7.82	PARKIET
2.04	KUCHNIA	8.96	TERAKOTA
2.05	WC	1.09	TERAKOTA
2.06	ŁAZIENKA	2.91	TERAKOTA
2.07	POKÓJ	18.44	PARKIET
2.08	PRZEDPOKÓJ	10.26	PARKIET
2.09	ŁAZIENKA	2.91	TERAKOTA
2.10	WC	1.09	TERAKOTA
2.11	KUCHNIA	8.96	TERAKOTA
2.12	POKÓJ	11.97	PARKIET
2.13	POKÓJ	18.44	PARKIET
2.14	PRZEDPOKÓJ	14.52	PARKIET
2.15	POKÓJ	18.44	PARKIET
2.16	ŁAZIENKA	2.91	TERAKOTA
2.17	WC	1.09	TERAKOTA
2.18	KUCHNIA	8.96	TERAKOTA
2.19	POKÓJ	11.97	PARKIET
2.20	POKÓJ	7.82	PARKIET
SUMA CAŁKOWITA		178.5800	-

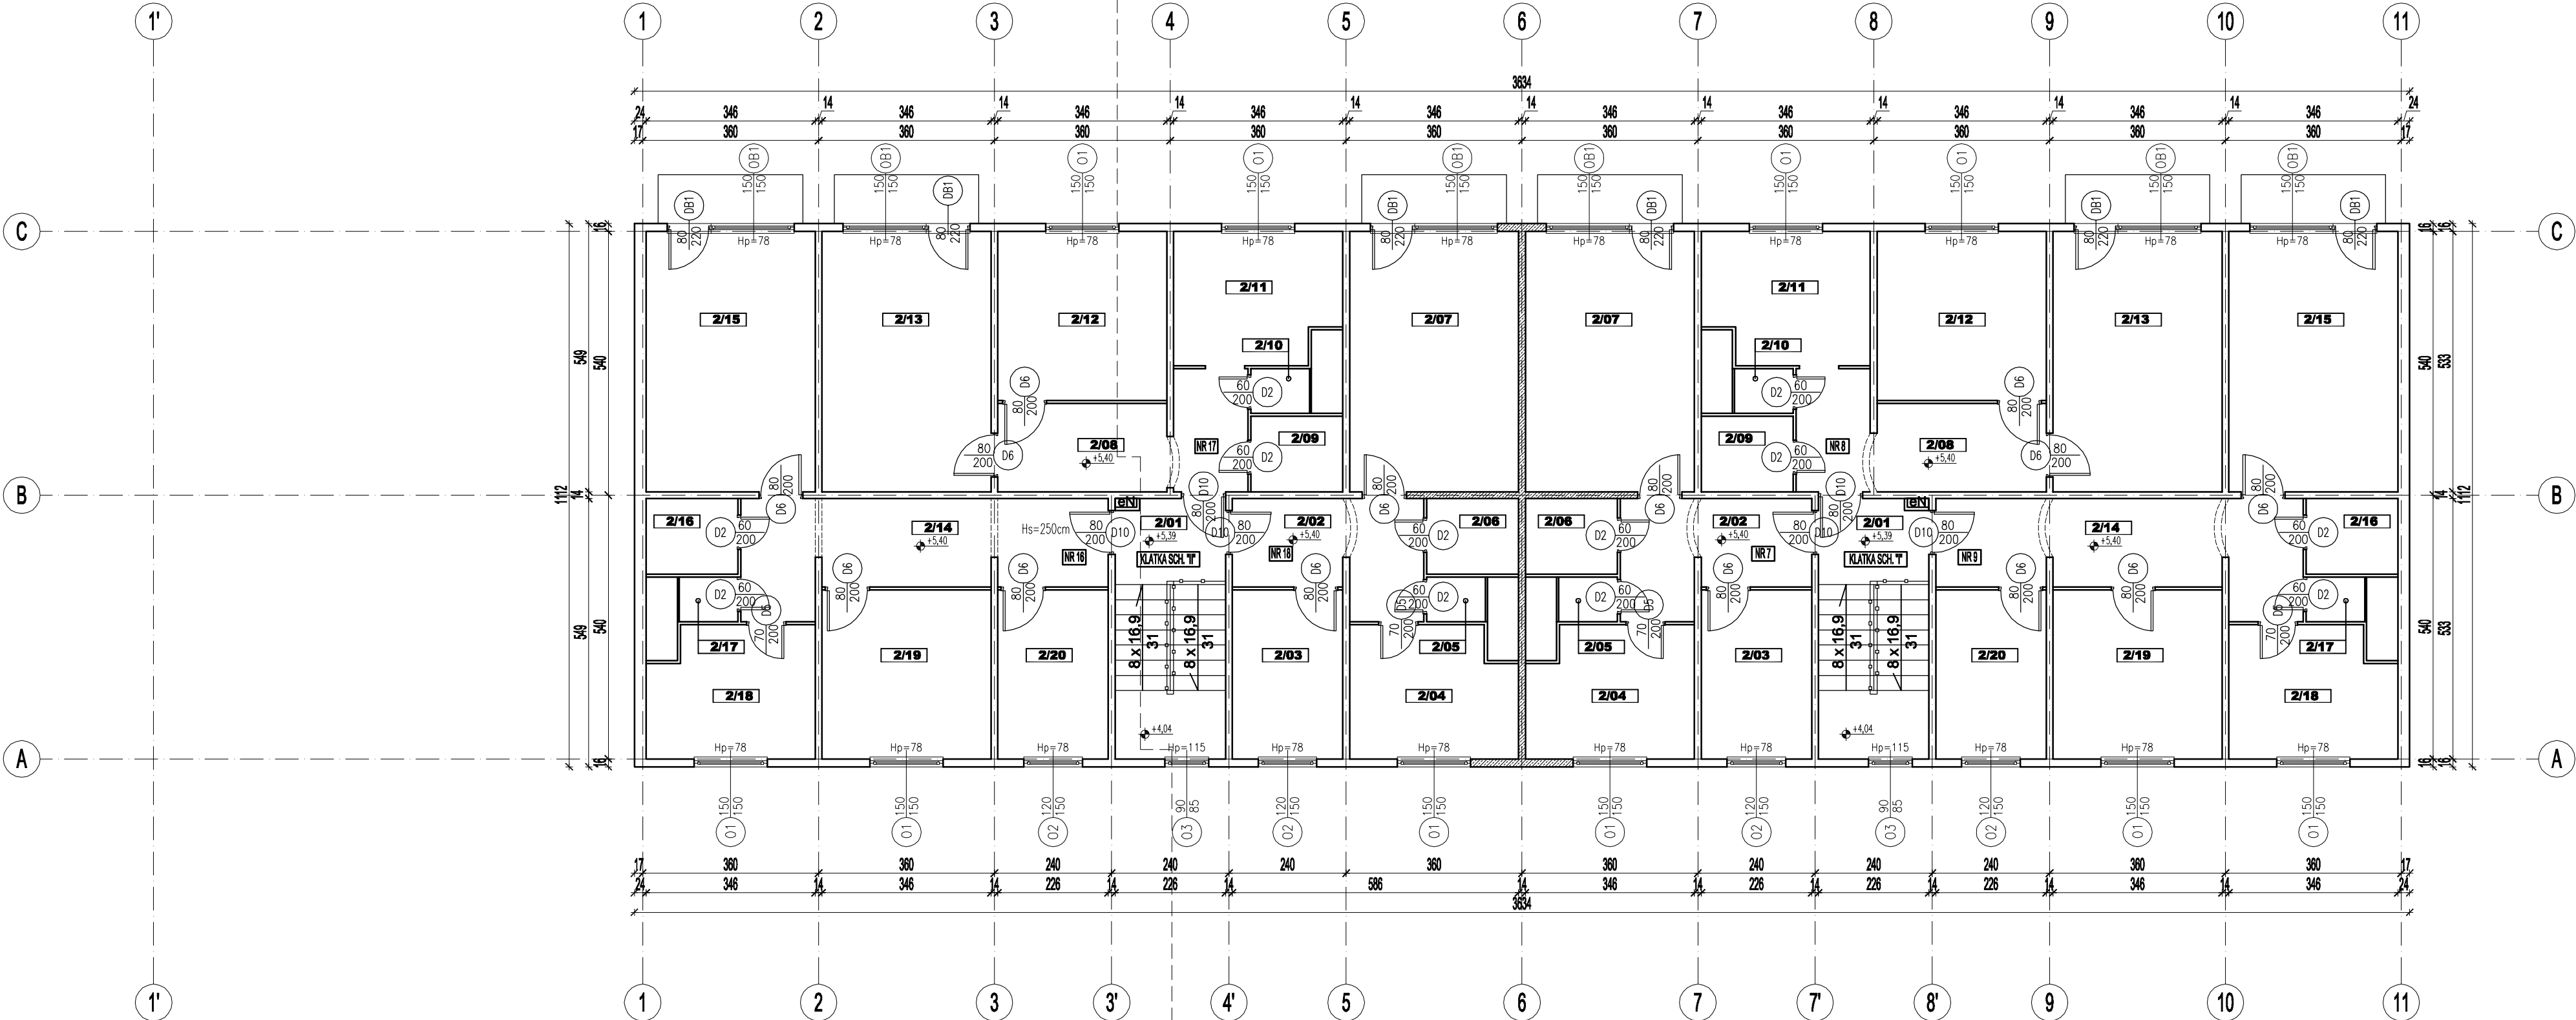

- S1 ŚCIANA ZEWNĘTRZNA

5 cm	Warstwa fakturowa (żelbetowa)
5 cm	Styropian (rdzeń płyty prefabr.)
14 cm	Płyta prefabrykowana żelbetowa
1,5 cm	Tynk cementowo - wapienny

Współczynnik przenikania przegrody U=0,709 W/m2K
- S2 ŚCIANA ZEWNĘTRZNA

5 cm	Warstwa fakturowa (żelbetowa)
5 cm	Styropian (rdzeń płyty prefabr.)
6 cm	Płyta prefabrykowana żelbetowa
1,5 cm	Tynk cementowo - wapienny

Współczynnik przenikania przegrody U=0,733 W/m2K

ZESTAWIENIE POWIERZCHNI POMIESZCZEŃ BUDYNKU			
II- PIĘTRO - KLATKA "I"			
NR	NAZWA POMIESZCZENIA	POW. [m ²]	WYKOŃCZENIE POSADZKI
POMIESZCZENIA			
2.01	KLATKA SCHODOWA	11.93	LASTRYKO
2.02	PRZEDPOKÓJ	8.09	PARKIET
2.03	POKÓJ	7.82	PARKIET
2.04	KUCHNIA	8.96	TERAKOTA
2.05	WC	1.09	TERAKOTA
2.06	ŁAZIENKA	2.91	TERAKOTA
2.07	POKÓJ	18.44	PARKIET
2.08	PRZEDPOKÓJ	10.26	PARKIET
2.09	ŁAZIENKA	2.91	TERAKOTA
2.10	WC	1.09	TERAKOTA
2.11	KUCHNIA	8.96	TERAKOTA
2.12	POKÓJ	11.97	PARKIET
2.13	POKÓJ	18.44	PARKIET
2.14	PRZEDPOKÓJ	14.52	PARKIET
2.15	POKÓJ	18.44	PARKIET
2.16	ŁAZIENKA	2.91	TERAKOTA
2.17	WC	1.09	TERAKOTA
2.18	KUCHNIA	8.96	TERAKOTA
2.19	POKÓJ	11.97	PARKIET
2.20	POKÓJ	7.82	PARKIET
SUMA CAŁKOWITA		178.5800	-

BIURO PROJEKTOWE
Rafał Stramski
Krotoszyński 112
13-330 Krotoszyński
tel. 606 514 317

OBIEKT
TEMAT

INWESTOR

ADRES
INWESTYCJI

STADIUM
BRANŻA

TERMOMODERNIZACJA
BUDYNKU MIESZKALNEGO
WIELORODZINNEGO

GMINA WAPIELSK
Wapielsk 20, 87-337 Wapielsk

Wapielsk 138A, gmina Wapielsk
87-337 Wapielsk
dz. nr. 82/10, obręb: Wapielsk II

INWENTARYZACJA
BUDOWLANA

RZUT II-go PIĘTRA
- inwentaryzacja

Skala
1:100

Data
02/201

Projektant:

mgr inż. Rafał Stramski

Podpis:

nr rys

Opracowanie:

mgr inż. Marcin Fabiański

Podpis:

wersja

mgr inż. Paweł Cichecki

upr. nr: WAM/0029/P00K/12 do projektowania bez ograniczeń w specjalności konstrukcyjno - budowlanej

upr. nr: WAM/0001/ZO0A/12 do projektowania w ograniczonym zakresie w specjalności architektonicznej

upr. nr: KUP/0116/PWOK/12 do projektowania i kierowania robotami budowlanymi bez ograniczeń w specjalności konstrukcyjno - budowlanej

upr. nr: KUP/0068/ZO0A/12 do projektowania w ograniczonym zakresie w specjalności architektonicznej

I-4

A