

PRZEKRÓJ A-A - inwentaryzacja  
SKALA 1:50

STJ1 STROP NAD PIWNICĄ

1 cm	Wykończenie podłogi
4 cm	Wylewka betonowa
2 cm	Styropian
14 cm	Strop żelbetowy
Współczynnik przenikania przegrody U=1,075 W/m2K	

STNK1 STROP NAD OSTATNIĄ KONDYGNACJĄ


10 cm	Wełna mineralna
14 cm	Strop żelbetowy
1,5 cm	Tynk cementowo - wapienny
Współczynnik przenikania przegrody U=0,462 W/m2K	

SDT1 STROPODACH WENTYLOWANY

0,75 cm	3x papa na lepiku
30 cm	Strop żelbetowy
30 cm	Niewentylowana w-twa powietrza
Współczynnik przenikania przegrody U=0,930 W/m2K	

PG1 PODŁOGA NA GRUNCIE

10 cm	Posadzka betonowa
60 cm	Piasek średni
Współczynnik przenikania przegrody U=0,576 W/m2K	

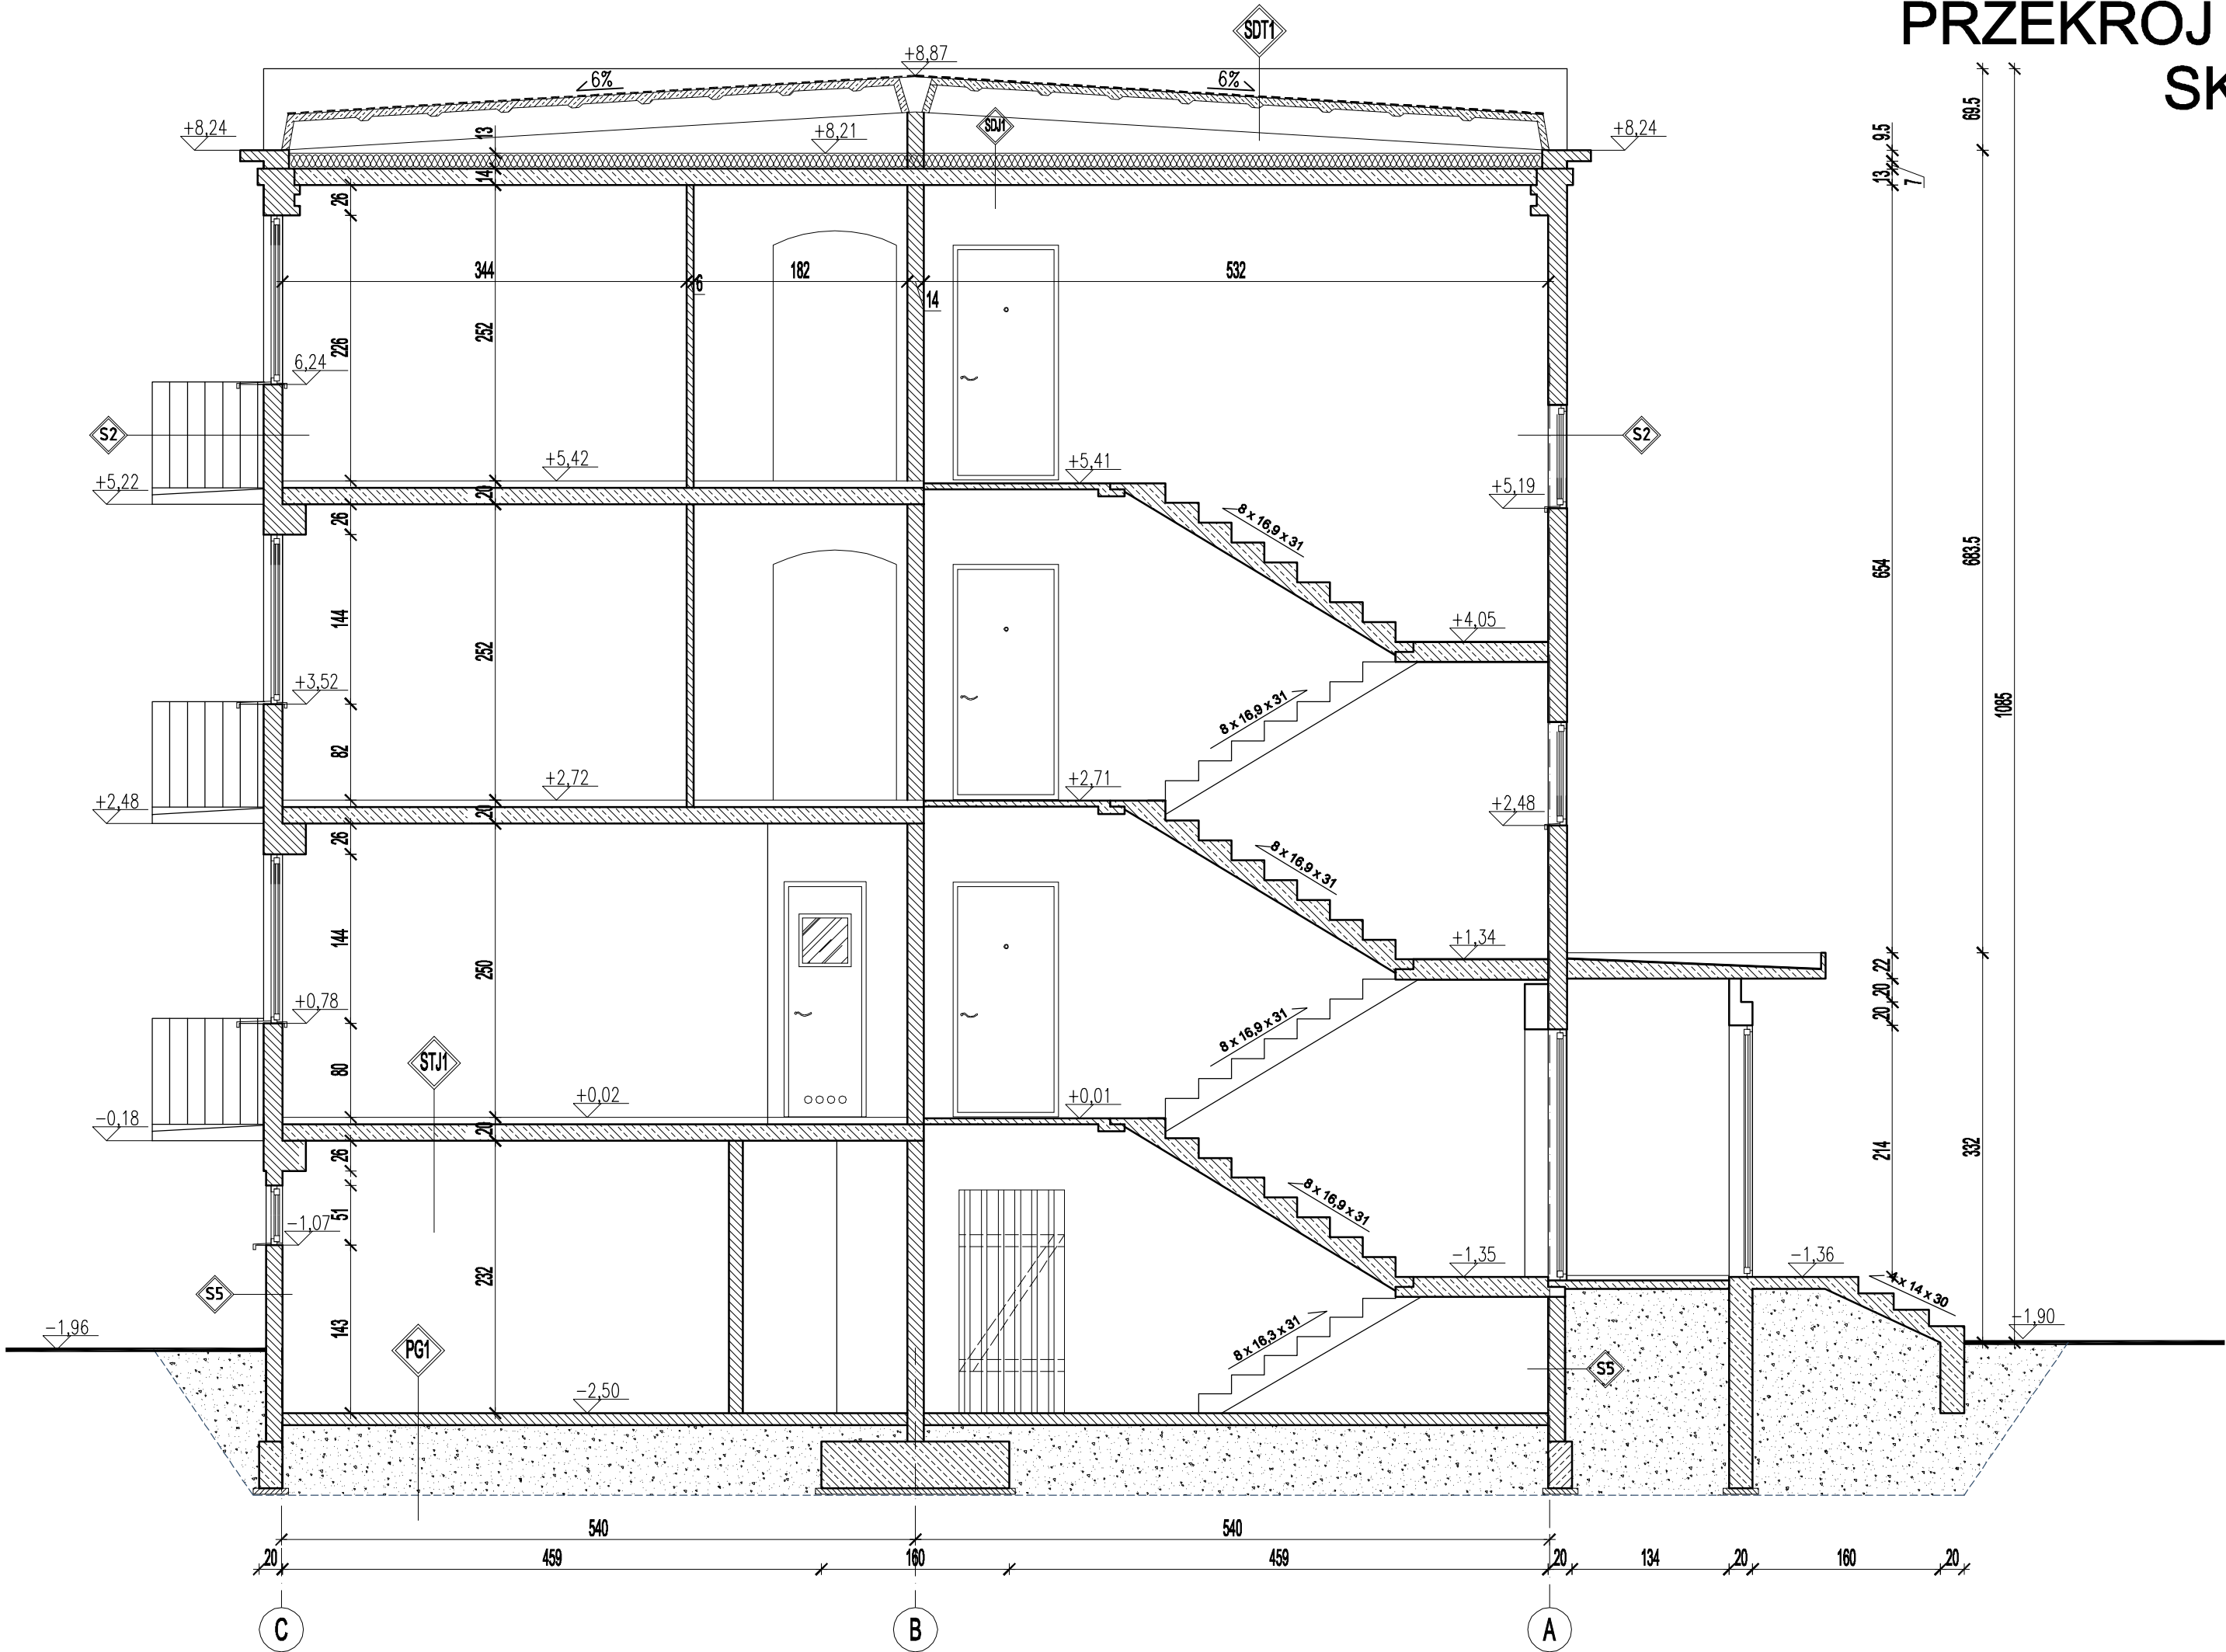

S5 ŚCIANA ZEWNĘTRZNA PIWNICY

14 cm	Płyta prefabrykowana żelbetowa
Współczynnik przenikania przegrody U=3,963 W/m2K	

S2 ŚCIANA ZEWNĘTRZNA

5 cm	Warstwa fakturowa (żelbetowa)
5 cm	Styropian (rdzeń płyty prefabr.)
6 cm	Płyta prefabrykowana żelbetowa
1,5 cm	Tynk cementowo - wapienny
Współczynnik przenikania przegrody U=0,733 W/m2K	

 BIURO PROJEKTOWE Rafał Stramski Krotoszyński 112 13-330 Krotoszyński tel. 606 314 317	OBIEKT TEMAT	TERMOMODERNIZACJA BUDYNKU MIESZKALNEGO WIELORODZINNEGO	
	INWESTOR	GMINA WĄPIELSK Wąpielsk 20, 87-337 Wąpielsk	
	ADRES INWESTYCJI	Wąpielsk 138A, gmina Wąpielsk 87-337 Wąpielsk dz. nr: 82/10, obręb: Wąpielsk II	
	STADIUM	INWENTARYZACJA	
	BRANŻA	BUDOWLANA	
PRZEKRÓJ A-A - inwentaryzacja			Skala 1:100
Projektant: mgr inż. Rafał Stramski upr. nr: WAM/0029/POOK/12 do projektowania bez ograniczeń w specjalności konstrukcyjno - budowlanej upr. nr: WAM/0001/ZOAA/12 do projektowania w ograniczonym zakresie w specjalności architektonicznej			Data 02/201
Opracowanie: mgr inż. Marcin Fabiański upr. nr: KUP/0116/PWOK/12 do projektowania i kierowania robotami budowlanymi bez ograniczeń w specjalności konstrukcyjno - budowlanej upr. nr: KUP/0088/ZOAA/12 do projektowania w ograniczonym zakresie w specjalności architektonicznej			nr rys I-5
mar inż. Paweł Cichecki			wersj: A