

SCHEMAT LOKALIZACJI BUDYNKU

SKALA 1:1000

BRYŁA "B"

BRYŁA "A"


LEGENDA:  
- BRYŁA „A” - BUD. MIESZKALNY 18- RODZINNY  
- BRYŁA „B” - KOTŁOWNIA WRAZ Z ZAPLECZEM

RZUT II-go PIĘTRA - stan projektowany


SKALA 1:100

Legenda:

- PROJEKTOWANE DOCIEPLENIE ŚCIAN

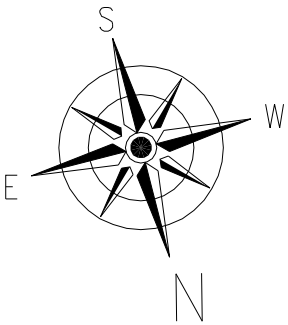

ZESTAWIENIE POWIERZCHNI POMIESZCZEŃ BUDYNKU			
II- PIĘTRO - KLATKA "II"			
NR	NAZWA POMIESZCZENIA	POW. [m²]	WYKOŃCZENIE POSADZKI
POMIESZCZENIA			
2.01	KLATKA SCHODOWA	11.93	LASTRYKO
2.02	PRZEDPOKÓJ	8.09	PARKIET
2.03	POKÓJ	7.82	PARKIET
2.04	KUCHNIA	8.96	TERAKOTA
2.05	WC	1.09	TERAKOTA
2.06	ŁAZIENKA	2.91	TERAKOTA
2.07	POKÓJ	18.44	PARKIET
2.08	PRZEDPOKÓJ	10.26	PARKIET
2.09	ŁAZIENKA	2.91	TERAKOTA
2.10	WC	1.09	TERAKOTA
2.11	KUCHNIA	8.96	TERAKOTA
2.12	POKÓJ	11.97	PARKIET
2.13	POKÓJ	18.44	PARKIET
2.14	PRZEDPOKÓJ	14.52	PARKIET
2.15	POKÓJ	18.44	PARKIET
2.16	ŁAZIENKA	2.91	TERAKOTA
2.17	WC	1.09	TERAKOTA
2.18	KUCHNIA	8.96	TERAKOTA
2.19	POKÓJ	11.97	PARKIET
2.20	POKÓJ	7.82	PARKIET
SUMA CAŁKOWITA		178.5800	-

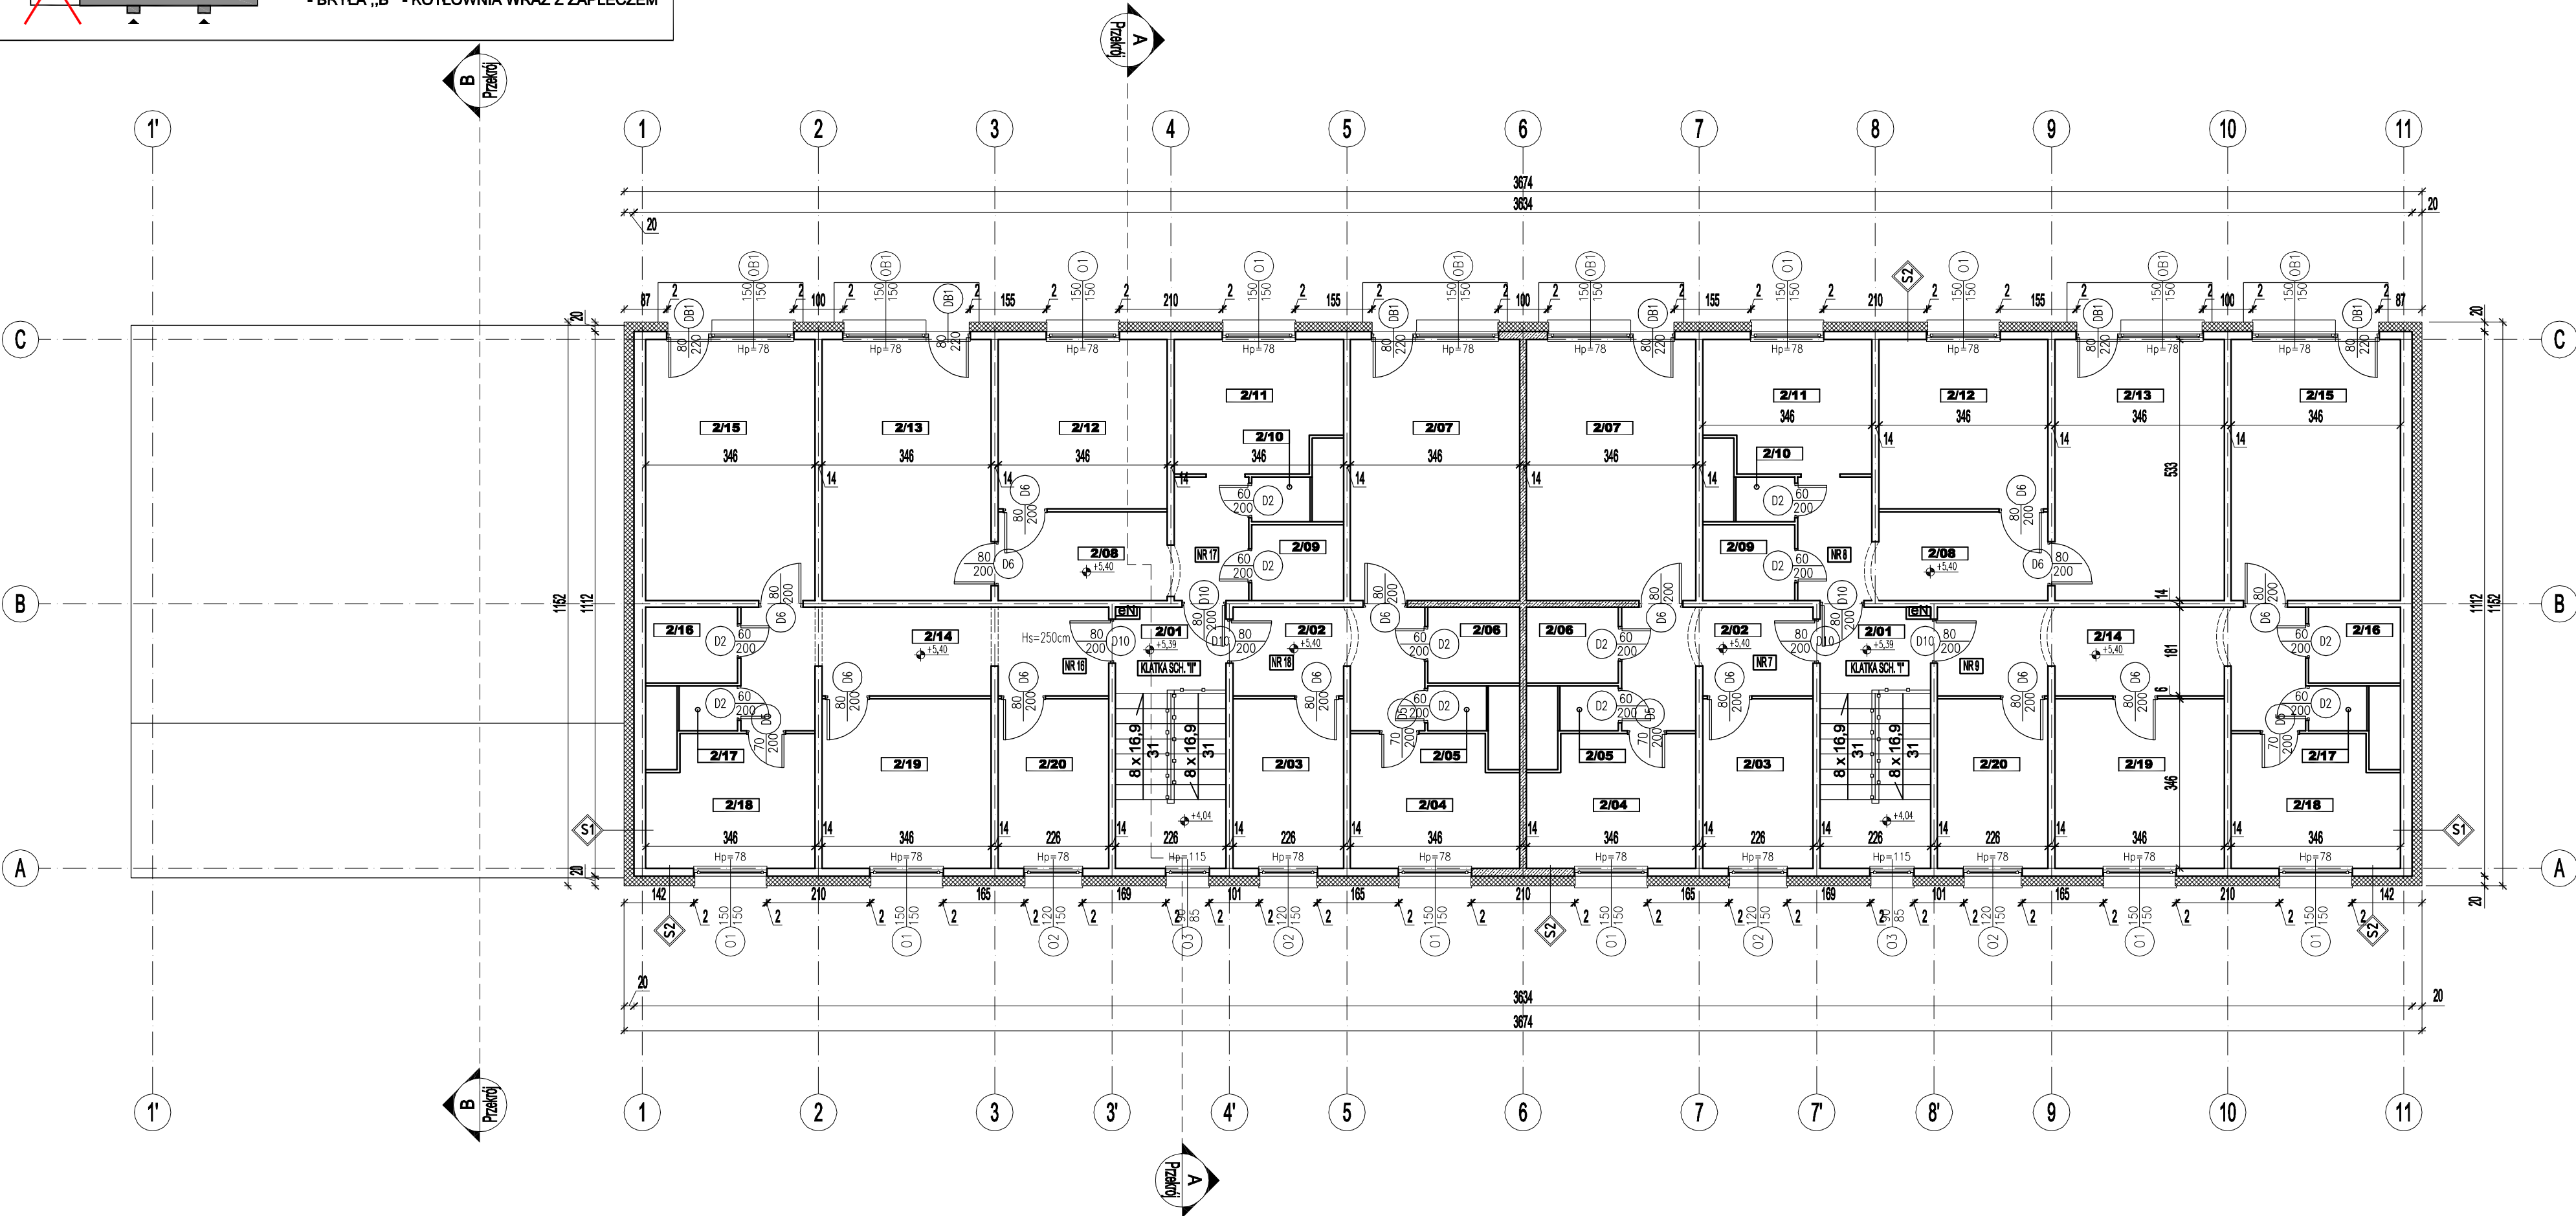

S1 ŚCIANA ZEWNĘTRZNA

1,5 mm	Tynk mineralny na siatce
20 cm	Styropian EPS 038
5 cm	Warstwa fakturowa (żelbetowa)
5 cm	Styropian (rdzeń płyty prefabr.)
14 cm	Płyta prefabrykowana żelbetowa
1,5 cm	Tynk cementowo - wapienny
Współczynnik przenikania przegrody U=0,150 W/m2K	

S2 ŚCIANA ZEWNĘTRZNA

1,5 mm	Tynk mineralny na siatce
20 cm	Styropian EPS 038
5 cm	Warstwa fakturowa (żelbetowa)
5 cm	Styropian (rdzeń płyty prefabr.)
6 cm	Płyta prefabrykowana żelbetowa
1,5 cm	Tynk cementowo - wapienny
Współczynnik przenikania przegrody U=0,174 W/m2K	

ZESTAWIENIE POWIERZCHNI POMIESZCZEŃ BUDYNKU			
II- PIĘTRO - KLATKA "II"			
NR	NAZWA POMIESZCZENIA	POW. [m²]	WYKOŃCZENIE POSADZKI
POMIESZCZENIA			
2.01	KLATKA SCHODOWA	11.93	LASTRYKO
2.02	PRZEDPOKÓJ	8.09	PARKIET
2.03	POKÓJ	7.82	PARKIET
2.04	KUCHNIA	8.96	TERAKOTA
2.05	WC	1.09	TERAKOTA
2.06	ŁAZIENKA	2.91	TERAKOTA
2.07	POKÓJ	18.44	PARKIET
2.08	PRZEDPOKÓJ	10.26	PARKIET
2.09	ŁAZIENKA	2.91	TERAKOTA
2.10	WC	1.09	TERAKOTA
2.11	KUCHNIA	8.96	TERAKOTA
2.12	POKÓJ	11.97	PARKIET
2.13	POKÓJ	18.44	PARKIET
2.14	PRZEDPOKÓJ	14.52	PARKIET
2.15	POKÓJ	18.44	PARKIET
2.16	ŁAZIENKA	2.91	TERAKOTA
2.17	WC	1.09	TERAKOTA
2.18	KUCHNIA	8.96	TERAKOTA
2.19	POKÓJ	11.97	PARKIET
2.20	POKÓJ	7.82	PARKIET
SUMA CAŁKOWITA		178.5800	-

ProS

BIURO PROJEKTOWE  
Rafał Stramski  
Krotoszyński 112  
13-330 Krotoszyński  
tel. 608 314 317

OBIEKT  
TEMAT  
INWESTOR  
ADRES  
INWESTYCJI  
STADIUM  
BRANŻA

TERMOMODERNIZACJA  
BUDYNKU MIESZKALNEGO  
WIELORODZINNEGO  
GMINA WĄPIELSK  
Wąpielsk 20, 87-337 Wąpielsk  
Wąpielsk 138A, gmina Wąpielsk  
87-337 Wąpielsk  
dz. nr. 82/10, obręb: Wąpielsk II  
PROJEKT BUDOWLANY  
BUDOWLANA

RZUT II-go PIĘTRA  
- stan projektowany

Skala  
1:100

Data  
02/201

Projektant:  
mgr inż. Rafał Stramski  
upr. nr: WAM/0029/POOK/12 do projektowania bez ograniczeń w specjalności konstrukcyjno - budowlanej  
upr. nr: WAM/0001/ZOCA/12 do projektowania w ograniczonym zakresie w specjalności architektonicznej

Podpis:  
nr rys  
B-4

Opracowanie:  
mgr inż. Marcin Fabiański  
upr. nr: KUP/0118/PWOK/12 do projektowania i kierowania robotami budowlanymi bez ograniczeń w specjalności konstrukcyjno - budowlanej  
upr. nr: KUP/0088/ZOCA/12 do projektowania w ograniczonym zakresie w specjalności architektonicznej  
mor inż. Paweł Cichecki

Podpis:  
wersji  
A