


LEGENDA:

- Stolarka okienna i drzwiowa przeznaczona do wymiany
- Blacha stalowa ocynkowana powlekana **RAL 7024** (odcień szarości) rynny, rury spustowe, obróbki blacharskie i opierzenie, parapety
- KREISEL 27045**
Tynk silikonowy SILIKOTYNK 030+ farba NANOTECH 006 (odcień jasnego beżu)
- KREISEL 27037**
Tynk silikonowy SILIKOTYNK 030+ farba NANOTECH 006 (odcień ciemny beż) [cokoły+wnęki]
- KREISEL 29880**
Tynk silikonowy SILIKOTYNK 030+ farba NANOTECH 006 (odcień bieli) [pasy]
- KREISEL 27554**
Tynk silikonowy SILIKOTYNK 030+ farba NANOTECH 006 (odcień szarości) [kominy+pasy+balkony]


ELEWACJA PÓŁNOCNA

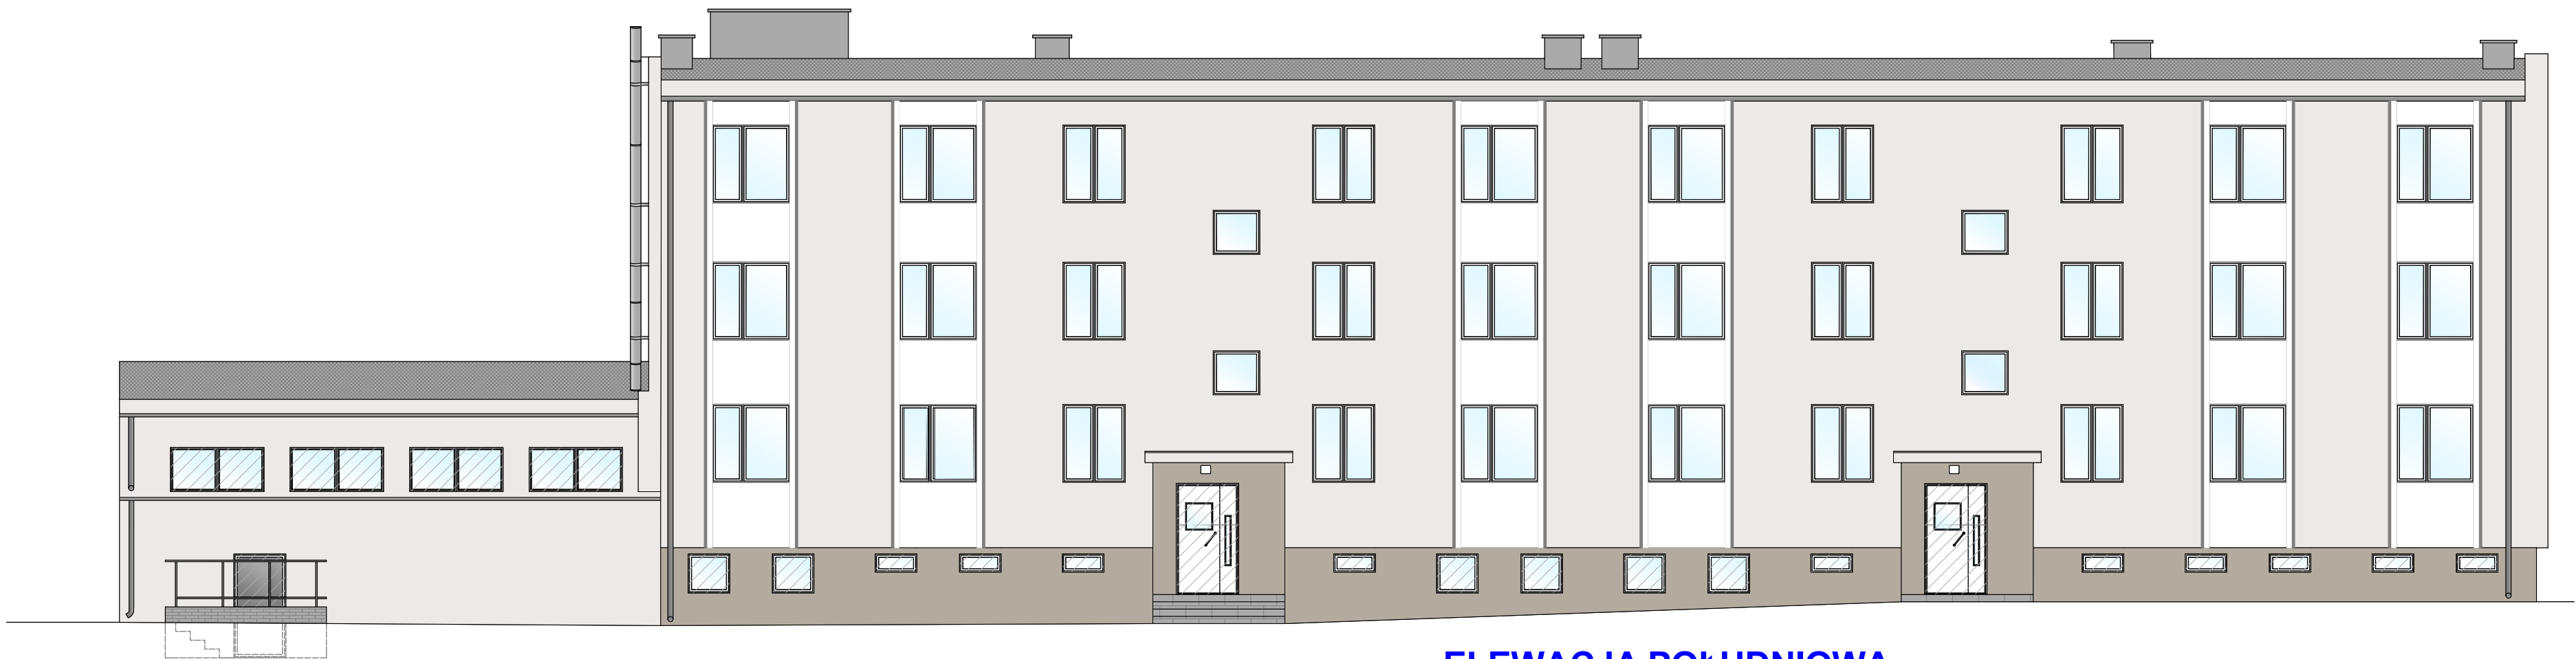


ELEWACJA POŁUDNIOWA



ELEWACJA ZACHODNIA

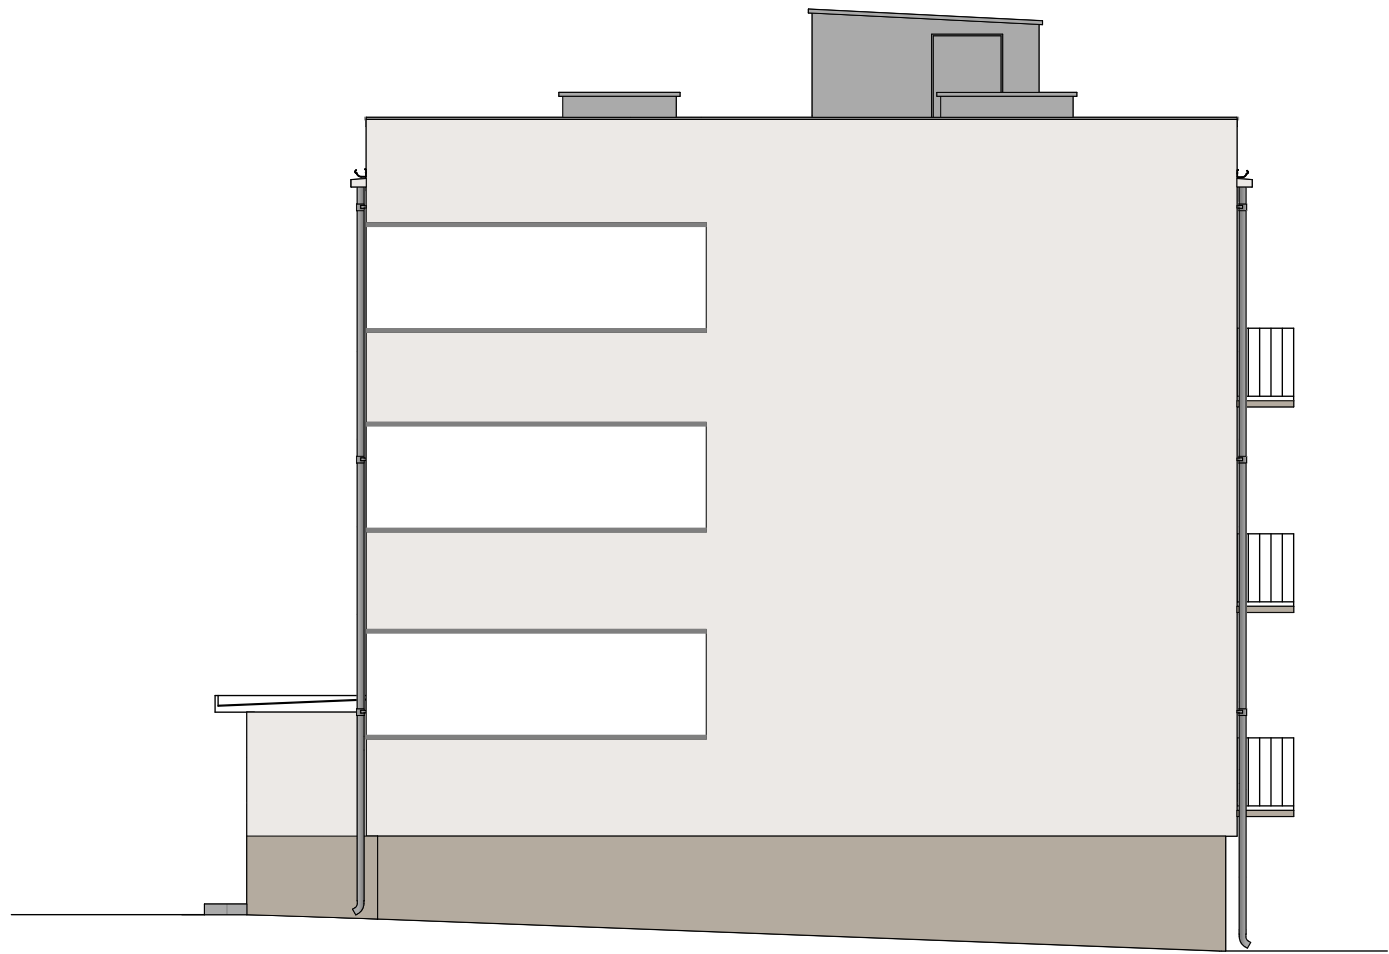

ELEWACJA WSCHODNIA

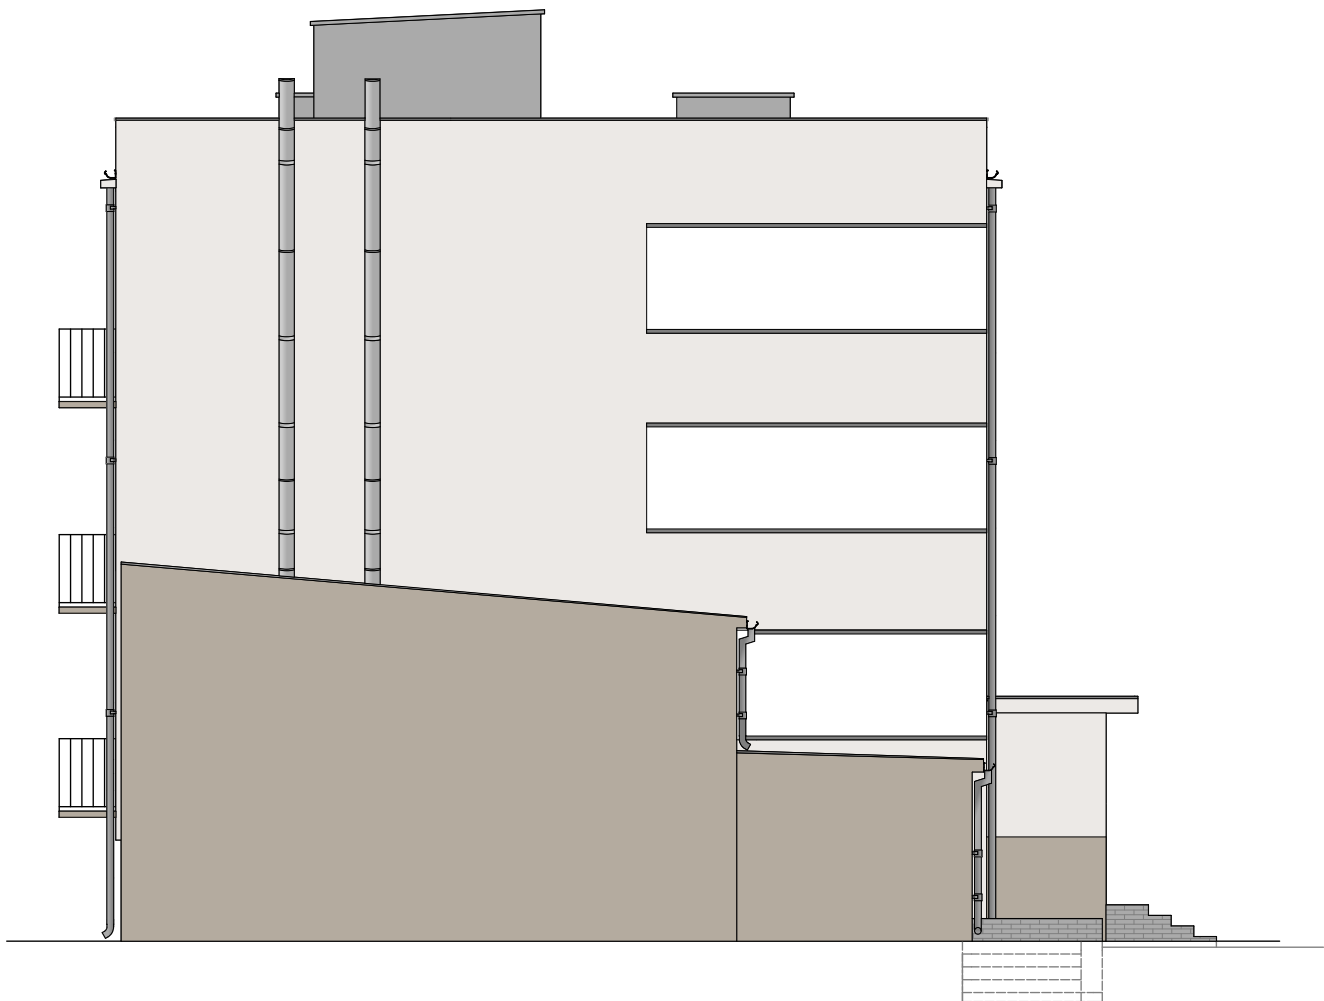

ELEWACJE- KOLORYSTYKA

1:100

UWAGI:

- wszelkie nazwy własne materiałów budowlanych należy traktować jako przykładowe, dopuszczalne jest stosowanie materiałów innych producentów o takich samych lub lepszych parametrach technicznych i użytkowych podanych w tabeli równoważności zastosowanych materiałów



Biuro Projektowe
Rafał Stramski
Krotoszyny 112
13-330 Krotoszyny
tel. 606 314 317

Inwestor:
GINA WĄPIELSK
WĄPIELSK 20
87-337 WĄPIELSK

Tytuł projektu:
TERMOMODERNIZACJA BUDYNKU MIESZKALNEGO
WIELORODZINNEGO

Wąpielsk 138A, gmina Wąpielsk
87-337 Wąpielsk
zobowiązanie II, dz. nr 82/10

Tytuł arkusza:
KOLORYSTYKA ELEWACJI

Faza projektu:
PROJEKT BUDOWLANY

Projektant:
mgr inż. Rafał Stramski
upr. nr: WAM/0029/PWOK/12 do projektowania bez
ograniczeń w specjalności konstrukcyjno-budowlanej
upr. nr: WAM/0001/ZOAA/12 do projektowania w
ograniczonym zakresie w specjalności architektonicznej

Opracowanie:
mgr inż. Marcin Fabiański
upr. nr: KUP/0116/PWOK/12 w specjalności
konstrukcyjno-budowlanej i kierowania robotami bud.
bez ograniczeń
upr. nr: KUP/0088/ZOAA/12 w specjalności
architektonicznej do projektowania w ograniczonym
zakresie

Sylwia Piotrowska

Branża:
BUDOWLANA

Nr rys. **B-9** **1:100** **A**