
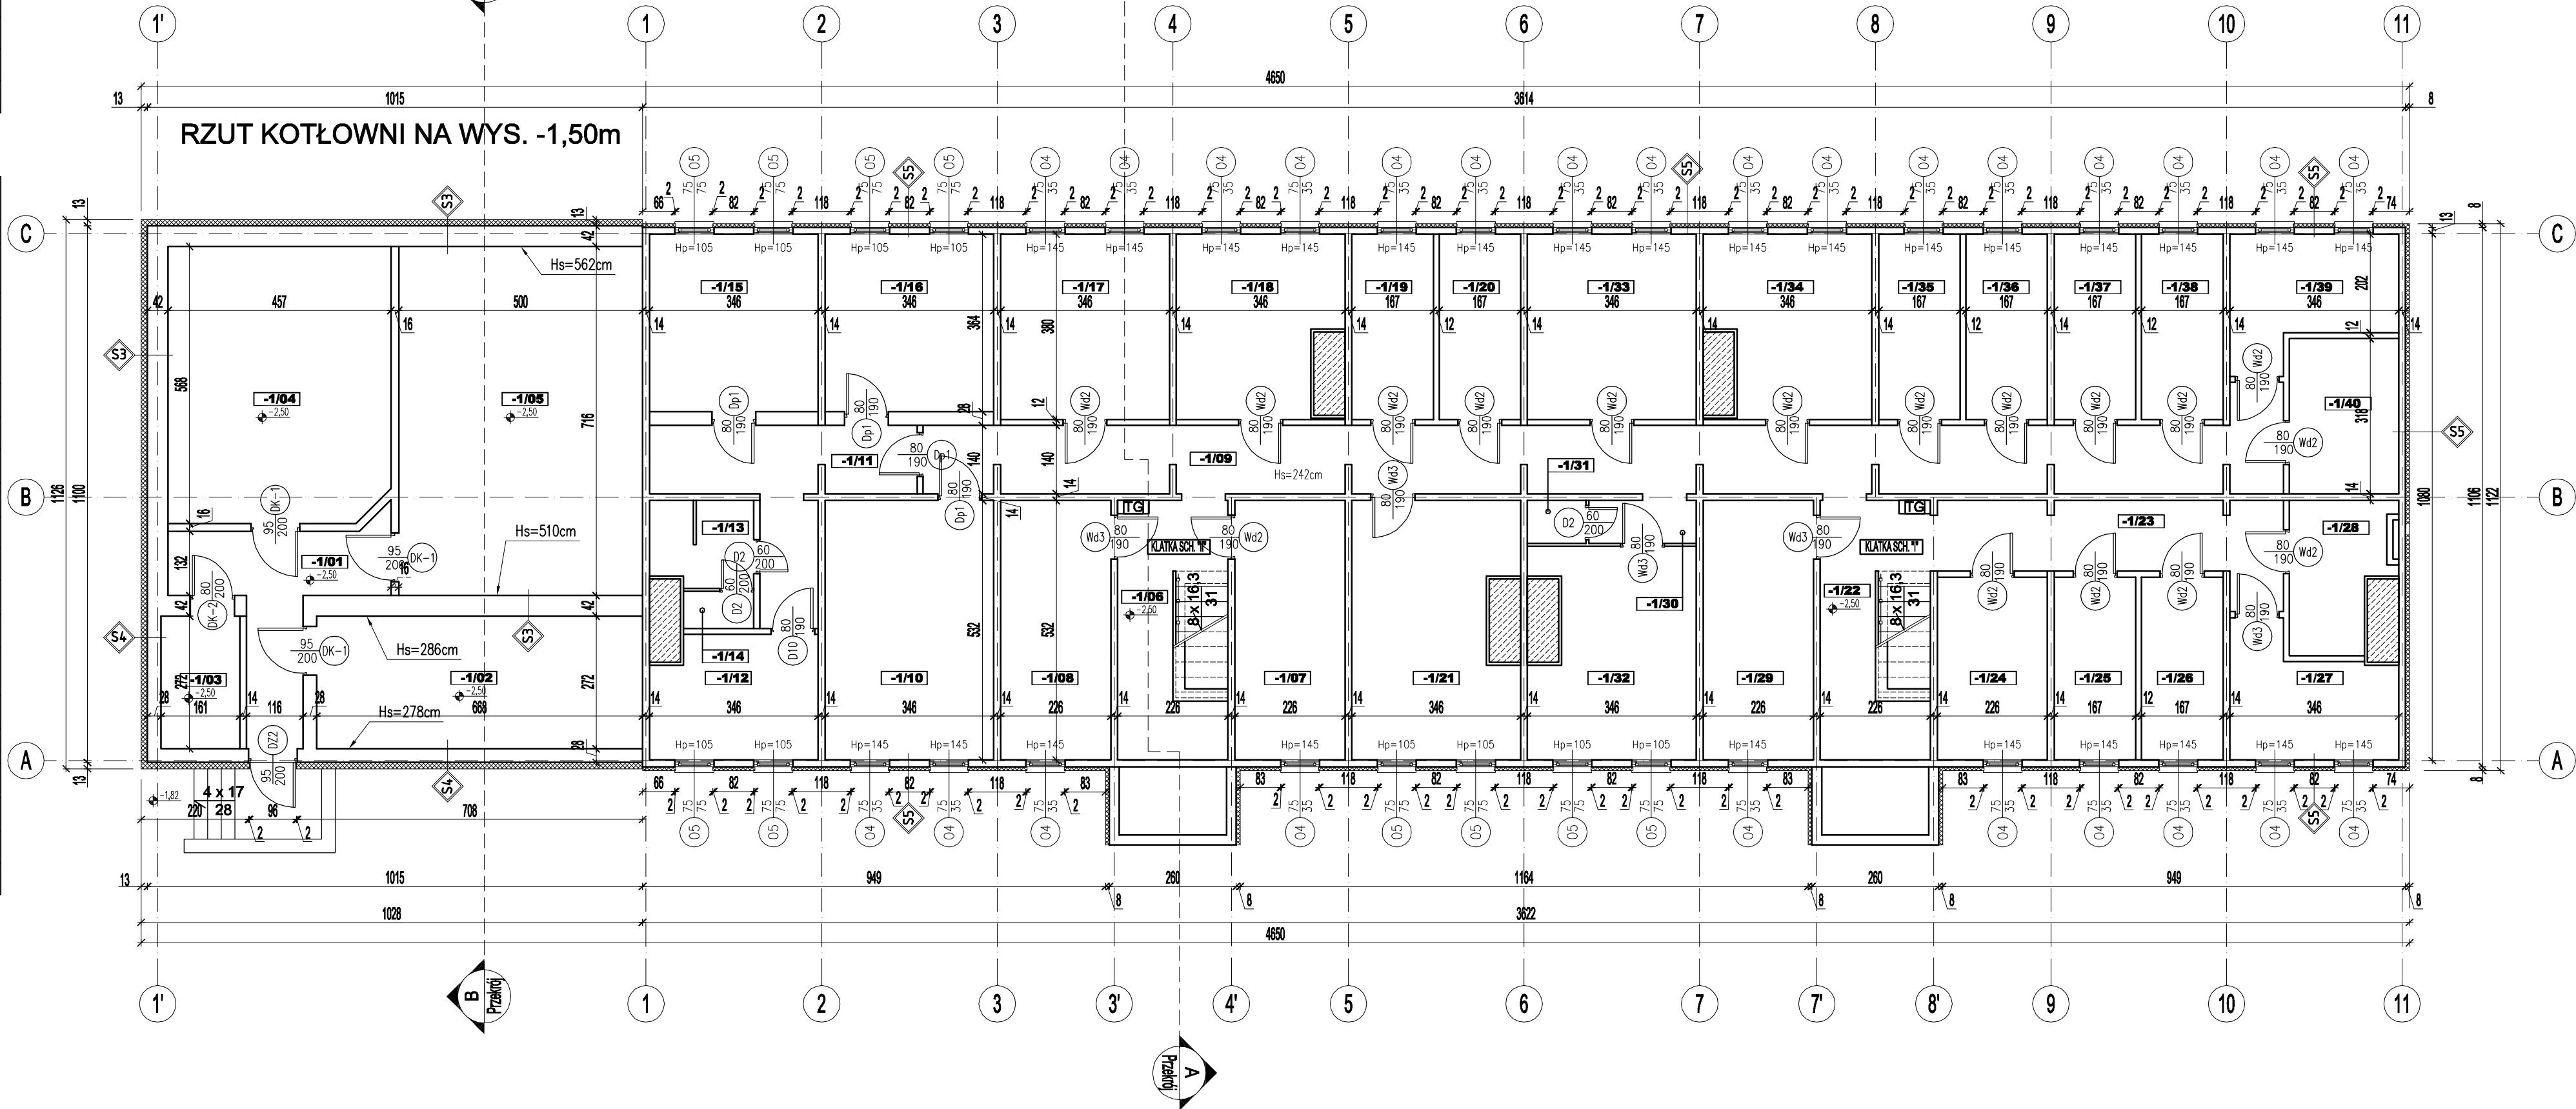



ZESTAWIENIE POWIERZCHNI POMIESZCZEŃ BUDYNKU			
PIWNICA - KOTŁOWNIA			
NR	NAZWA POMIESZCZENIA	POW. [m ²]	WYKOŃCZENIE POSADZKI
POMIESZCZENIA			
-1.01	KOMUNIKACJA	9.89	POSADZKA BETONOWA
-1.02	MAGAZYN PALIWA (EKOPELET)	18.17	POSADZKA BETONOWA
-1.03	POMIESZCZENIE GOSPODARCZE	4.38	POSADZKA BETONOWA
-1.04	POMIESZCZENIE GOSPODARCZE	25.70	POSADZKA BETONOWA
-1.05	KOTŁOWNIA	35.80	GRES TECHNICZNY
SUMA CAŁKOWITA		93.9400	-

ZESTAWIENIE POWIERZCHNI POMIESZCZEŃ BUDYNKU			
PIWNICA - KLATKA "II"			
NR	NAZWA POMIESZCZENIA	POW. [m ²]	WYKOŃCZENIE POSADZKI
POMIESZCZENIA			
-1.06	KLATKA SCHODOWA	6.44	LASTRYKO
-1.07	KOMÓRKA LOKATORSKA	12.02	POSADZKA BETONOWA
-1.08	KOMÓRKA LOKATORSKA	12.02	POSADZKA BETONOWA
-1.09	KORYTARZ	39.34	POSADZKA BETONOWA
-1.10	KOMÓRKA LOKATORSKA	18.41	POSADZKA BETONOWA
-1.11	KORYTARZ	10.87	POSADZKA BETONOWA
-1.12	POMIESZCZENIE GOSPODARCZE	8.42	POSADZKA BETONOWA
-1.13	ŁAZIENKA	3.62	TERAKOTA
-1.14	WC	1.09	TERAKOTA
-1.15	POMIESZCZENIE GOSPODARCZE	12.59	POSADZKA BETONOWA
-1.16	LABORATORIUM TECHNIKI DENTYSTYCZNEJ	12.59	TERAKOTA
-1.17	KOMÓRKA LOKATORSKA	13.15	POSADZKA BETONOWA
-1.18	KOMÓRKA LOKATORSKA	11.85	POSADZKA BETONOWA
-1.19	KOMÓRKA LOKATORSKA	6.35	POSADZKA BETONOWA
-1.20	KOMÓRKA LOKATORSKA	6.35	POSADZKA BETONOWA
-1.21	SUSZARNIA	17.13	TERAKOTA
SUMA CAŁKOWITA		192.2400	-

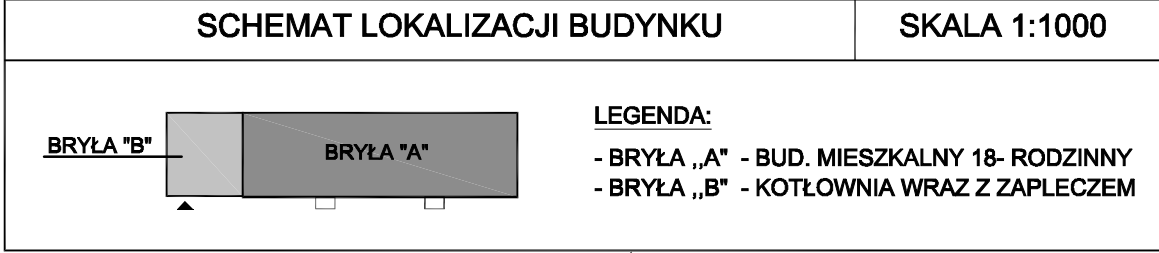

Legenda:

- PROJEKTOWANE DOCIEPLENIE ŚCIAN

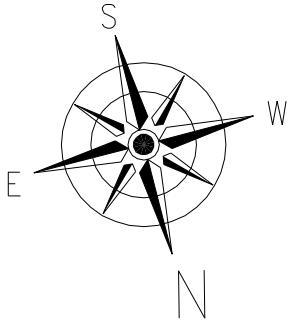

S3 ISTNIEJĄCA ŚCIANA ZEWNĘTRZNA

1,5 mm	Tynk mineralny na siatce
13 cm	Styropian EPS 040
2 cm	Tynk cementowo - wapienny
38 cm	Cegła pełna ceramiczna
2 cm	Tynk cementowo - wapienny

Współczynnik przenikania przegrody $U=0,264 \text{ W/m}^2\text{K}$

S4 ISTNIEJĄCA ŚCIANA ZEWNĘTRZNA

1,5 mm	Tynk mineralny na siatce
13 cm	Styropian EPS 040
1,5 cm	Tynk cementowo - wapienny
25 cm	Cegła pełna ceramiczna
1,5 cm	Tynk cementowo - wapienny

Współczynnik przenikania przegrody $U=0,287 \text{ W/m}^2\text{K}$

S5 ŚCIANA ZEWNĘTRZNA PIWNICY

1,5 mm	Tynk mineralny na siatce
8 cm	Styropian EPS 040
14 cm	Płyta prefabrykowana żelbetowa

Współczynnik przenikania przegrody $U=0,444 \text{ W/m}^2\text{K}$

ZESTAWIENIE POWIERZCHNI POMIESZCZEŃ BUDYNKU			
PIWNICA - KLATKA "I"			
NR	NAZWA POMIESZCZENIA	POW. [m ²]	WYKOŃCZENIE POSADZKI
POMIESZCZENIA			
-1.22	KLATKA SCHODOWA	6.44	LASTRYKO
-1.23	KORYTARZ	11.12	POSADZKA BETONOWA
-1.24	KOMÓRKA LOKATORSKA	6.48	POSADZKA BETONOWA
-1.25	KOMÓRKA LOKATORSKA	6.26	POSADZKA BETONOWA
-1.26	KOMÓRKA LOKATORSKA	6.26	POSADZKA BETONOWA
-1.27	POM. PRZYLĄCZA WODOCIĄGOWEGO	7.92	POSADZKA BETONOWA
-1.28	KOMÓRKA LOKATORSKA	5.73	POSADZKA BETONOWA
-1.29	KOMÓRKA LOKATORSKA	11.98	POSADZKA BETONOWA
-1.30	PRZEDSIONEK	1.94	POSADZKA BETONOWA
-1.31	WC	1.06	TERAKOTA
-1.32	PRALNIA	13.80	TERAKOTA
-1.33	KOMÓRKA LOKATORSKA	13.15	POSADZKA BETONOWA
-1.34	KOMÓRKA LOKATORSKA	11.85	POSADZKA BETONOWA
-1.35	KOMÓRKA LOKATORSKA	6.35	POSADZKA BETONOWA
-1.36	KOMÓRKA LOKATORSKA	6.35	POSADZKA BETONOWA
-1.37	KOMÓRKA LOKATORSKA	6.35	POSADZKA BETONOWA
-1.38	KOMÓRKA LOKATORSKA	6.35	POSADZKA BETONOWA
-1.39	KOMÓRKA LOKATORSKA	7.98	POSADZKA BETONOWA
-1.40	KOMÓRKA LOKATORSKA	7.12	POSADZKA BETONOWA
SUMA CAŁKOWITA		146.4900	-



BIURO PROJEKTOWE
Rafał Stramski
Krotoszyński 112
13-350 Krotoszyń
tel. 606 514 317

OBIEKT TEMAT	TERMOMODERNIZACJA BUDYNKU MIESZKALNEGO WIELORODZINNEGO
INWESTOR	GMINA WĄPIELSK Wąpielsk 20, 87-337 Wąpielsk
ADRES INWESTYCJI	Wąpielsk 138A, gmina Wąpielsk 87-337 Wąpielsk dz. nr. 82/10, obręb: Wąpielsk II
STADIUM BRANŻA	PROJEKT BUDOWLANY BUDOWLANA

RZUT PIWNICY - stan projektowany		Skala	Data
		1:100	02/201
Projektant: mgr inż. Rafał Stramski upr. nr. WAM/0028/POOK/12 do projektowania bez ograniczeń w specjalności konstrukcyjno - budowlanej upr. nr. WAM/0001/ZCOA/12 do projektowania w ograniczonym zakresie w specjalności architektonicznej	Podpis:	nr rys	B-1
Opracowanie: mgr inż. Marcin Fabiański upr. nr. KUP/0116/PWOK/12 do projektowania i kierowania robotami budowlanymi bez ograniczeń w specjalności konstrukcyjno - budowlanej upr. nr. KUP/0088/ZCOA/12 do projektowania w ograniczonym zakresie w specjalności architektonicznej mar inż. Paweł Cichecki	Podpis:	wersj:	A