

SCHEMAT LOKALIZACJI BUDYNKU

SKALA 1:1000

BRYŁA "B"

BRYŁA "A"

LEGENDA:

- BRYŁA „A” - BUD. MIESZKALNY 18- RODZINNY

- BRYŁA „B” - KOTŁOWNIA WRAZ Z ZAPLECZEM

RZUT I-go PIĘTRA - stan projektowany


SKALA 1:100

Legenda:


- PROJEKTOWANE DOCIEPLENIE ŚCIAN

- PROJEKTOWANE DOCIEPLENIE STROPODACHU

Styropapa EPS 0.038 gr. 11cm

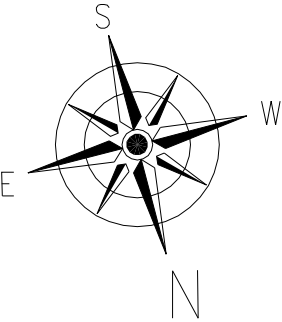

ZESTAWIENIE POWIERZCHNI POMIESZCZEŃ BUDYNKU			
I- PIĘTRO - KLATKA "II"			
NR	NAZWA POMIESZCZENIA	POW. [m²]	WYKOŃCZENIE POSADZKI
POMIESZCZENIA			
1.01	KLATKA SCHODOWA	11.93	LASTRYKO
1.02	PRZEDPOKÓJ	8.09	PARKIET
1.03	POKÓJ	7.82	PARKIET
1.04	KUCHNIA	8.96	TERAKOTA
1.05	WC	1.09	TERAKOTA
1.06	ŁAZIENKA	2.91	TERAKOTA
1.07	POKÓJ	18.44	PARKIET
1.08	PRZEDPOKÓJ	10.26	PARKIET
1.09	ŁAZIENKA	2.91	TERAKOTA
1.10	WC	1.09	TERAKOTA
1.11	KUCHNIA	8.96	TERAKOTA
1.12	POKÓJ	11.97	PARKIET
1.13	POKÓJ	18.44	PARKIET
1.14	PRZEDPOKÓJ	14.52	PARKIET
1.15	POKÓJ	18.44	PARKIET
1.16	ŁAZIENKA	2.91	TERAKOTA
1.17	WC	1.09	TERAKOTA
1.18	KUCHNIA	8.96	TERAKOTA
1.19	POKÓJ	11.97	PARKIET
1.20	POKÓJ	7.82	PARKIET
SUMA CAŁKOWITA		178.5800	-

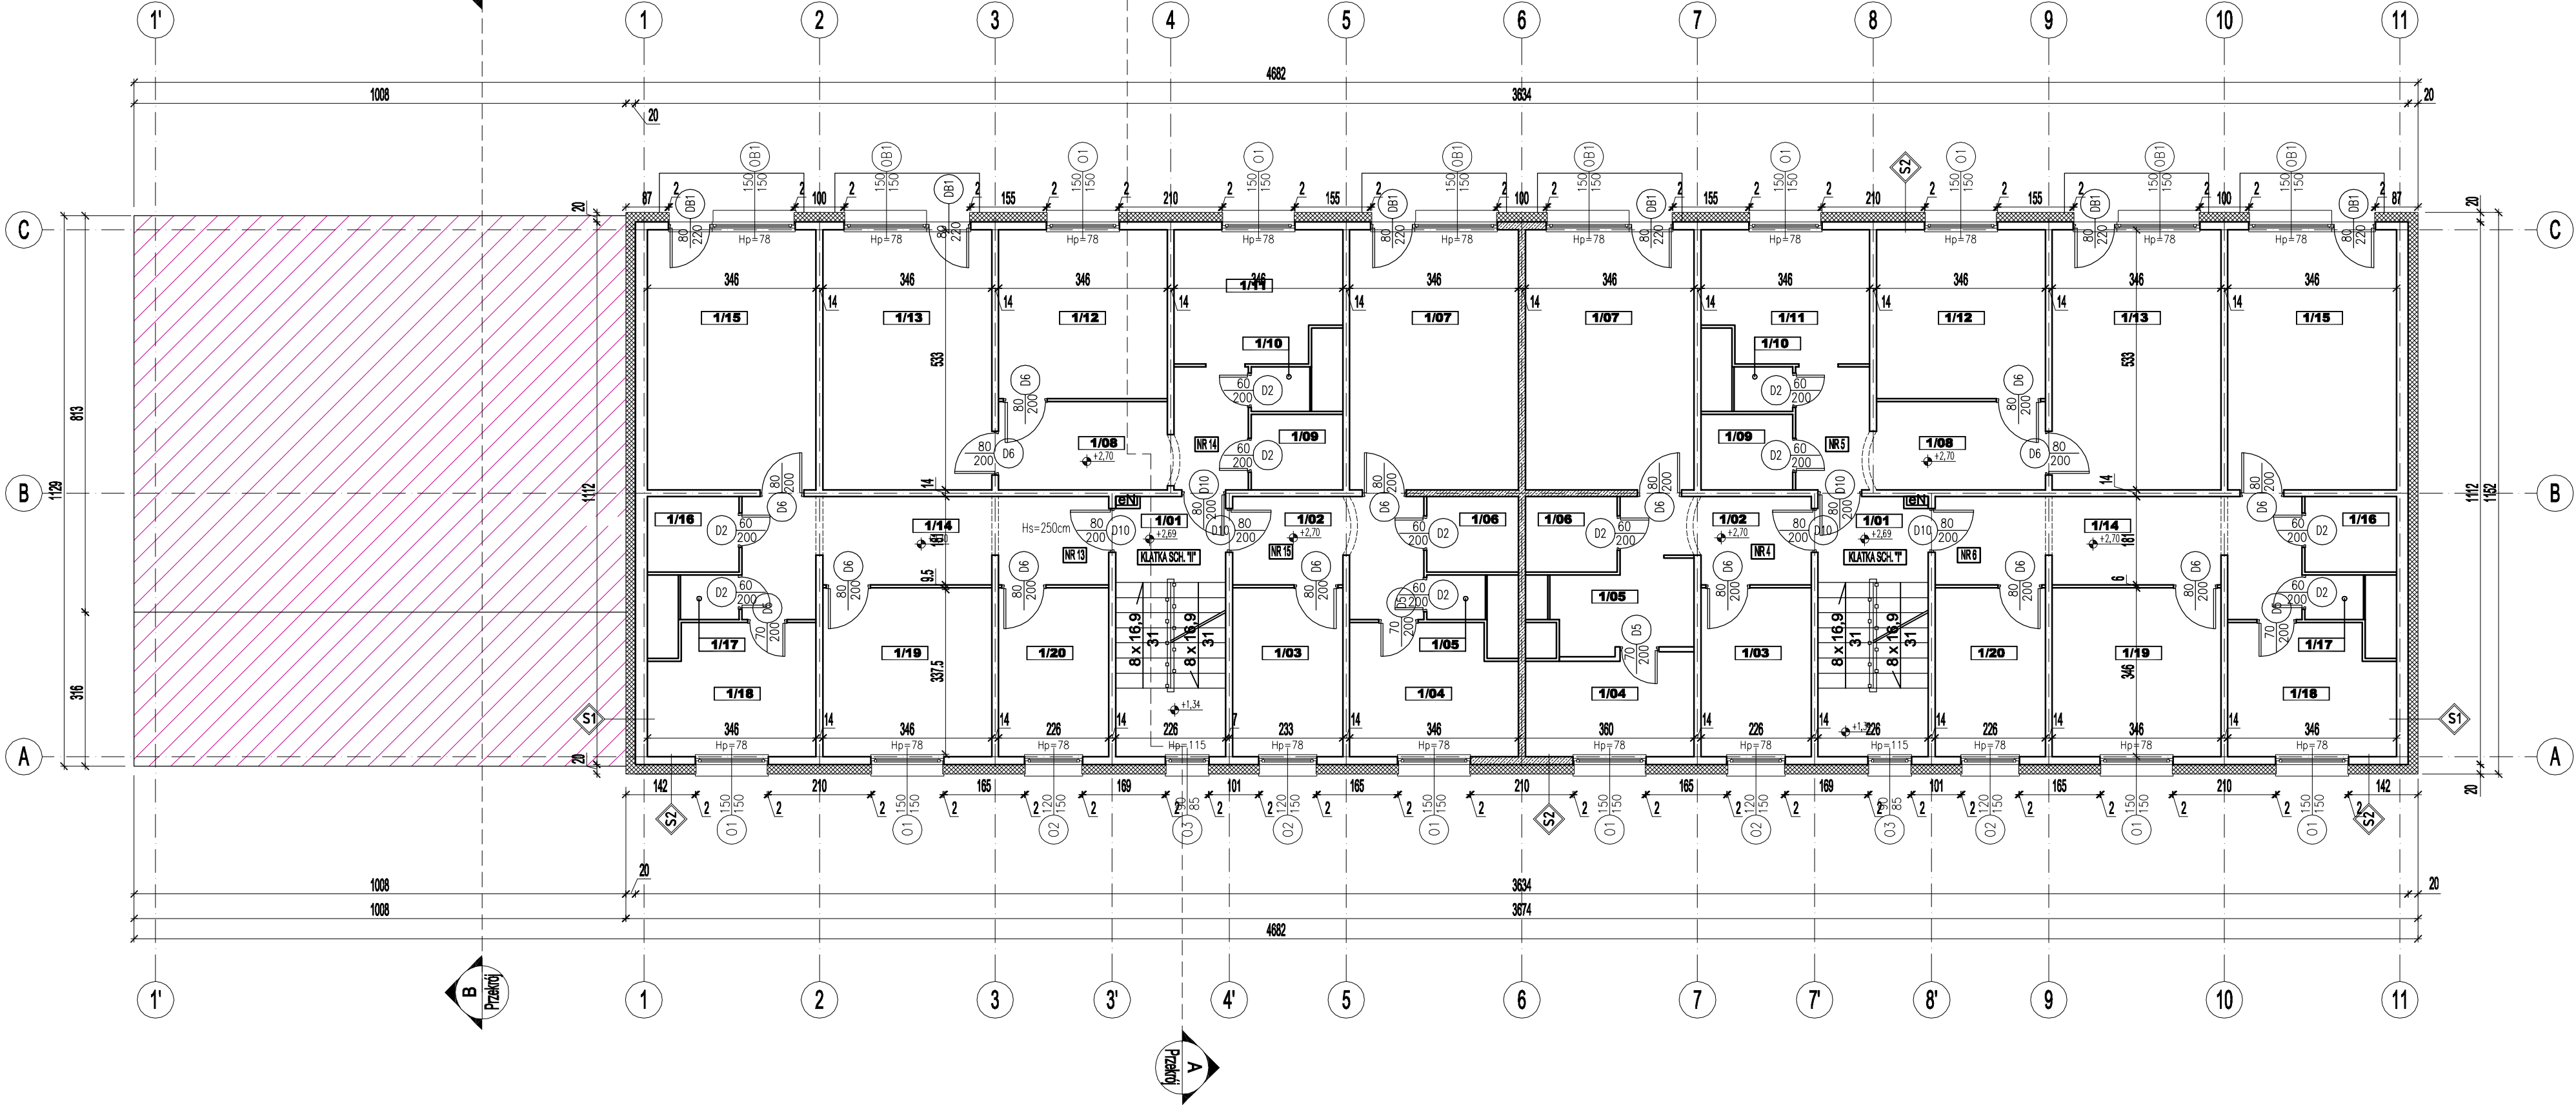

S1 ŚCIANA ZEWNĘTRZNA

1,5 mm

Tynk mineralny na siatce

20 cm

Styropian EPS 038

5 cm

Warstwa fakturowa (żelbetowa)

5 cm

Styropian (rdzeń płyty prefabr.)

14 cm

Płyta prefabrykowana żelbetowa

1,5 cm

Tynk cementowo - wapienny

Współczynnik przenikania przegrody U=0,150 W/m²K

S2 ŚCIANA ZEWNĘTRZNA

1,5 mm

Tynk mineralny na siatce

20 cm

Styropian EPS 038

5 cm

Warstwa fakturowa (żelbetowa)

5 cm

Styropian (rdzeń płyty prefabr.)

6 cm

Płyta prefabrykowana żelbetowa

1,5 cm

Tynk cementowo - wapienny

Współczynnik przenikania przegrody U=0,174 W/m²K

ZESTAWIENIE POWIERZCHNI POMIESZCZEŃ BUDYNKU			
I- PIĘTRO - KLATKA "I"			
NR	NAZWA POMIESZCZENIA	POW. [m²]	WYKOŃCZENIE POSADZKI
POMIESZCZENIA			
1.01	KLATKA SCHODOWA	11.93	LASTRYKO
1.02	PRZEDPOKÓJ	6.08	PARKIET
1.03	POKÓJ	7.82	PARKIET
1.04	POKÓJ	7.05	PARKIET
1.05	KUCHNIA	5.00	TERAKOTA
1.06	ŁAZIENKA	2.91	TERAKOTA
1.07	POKÓJ	18.44	PARKIET
1.08	PRZEDPOKÓJ	10.26	PARKIET
1.09	ŁAZIENKA	2.91	TERAKOTA
1.10	WC	1.09	TERAKOTA
1.11	KUCHNIA	8.96	TERAKOTA
1.12	POKÓJ	11.97	PARKIET
1.13	POKÓJ	18.44	PARKIET
1.14	PRZEDPOKÓJ	14.52	PARKIET
1.15	POKÓJ	18.44	PARKIET
1.16	ŁAZIENKA	2.91	TERAKOTA
1.17	WC	1.09	TERAKOTA
1.18	KUCHNIA	8.96	TERAKOTA
1.19	POKÓJ	11.97	PARKIET
1.20	POKÓJ	7.82	PARKIET
SUMA CAŁKOWITA		178.5700	-

ProS

BIURO PROJEKTOWE  
Rafał Stramski  
Krośno 112  
13-350 Krośno  
tel. 606 314 317

OBIEKT  
TEMAT

INWESTOR

ADRES  
INWESTYCJI

STADIUM  
BRANŻA

TERMOMODERNIZACJA  
BUDYNKU MIESZKALNEGO  
WIELORODZINNEGO

GMINA WAPIELSK  
Wapielsk 20, 87-337 Wapielsk

Wapielsk 138A, gmina Wapielsk  
87-337 Wapielsk  
dz. nr. 82/10, obręb: Wapielsk II

PROJEKT BUDOWLANY  
BUDOWLANA

RZUT I-go PIĘTRA  
- stan projektowany

Skala  
1:100

Data  
02/201

Projektant:

mgr inż. Rafał Stramski

Podpis:

nr rys

Opracowanie:

mgr inż. Marcin Fabiański

Podpis:

wersja

mgr inż. Paweł Cichecki

B-3

A