



ELEWACJA PÓŁNOCNA

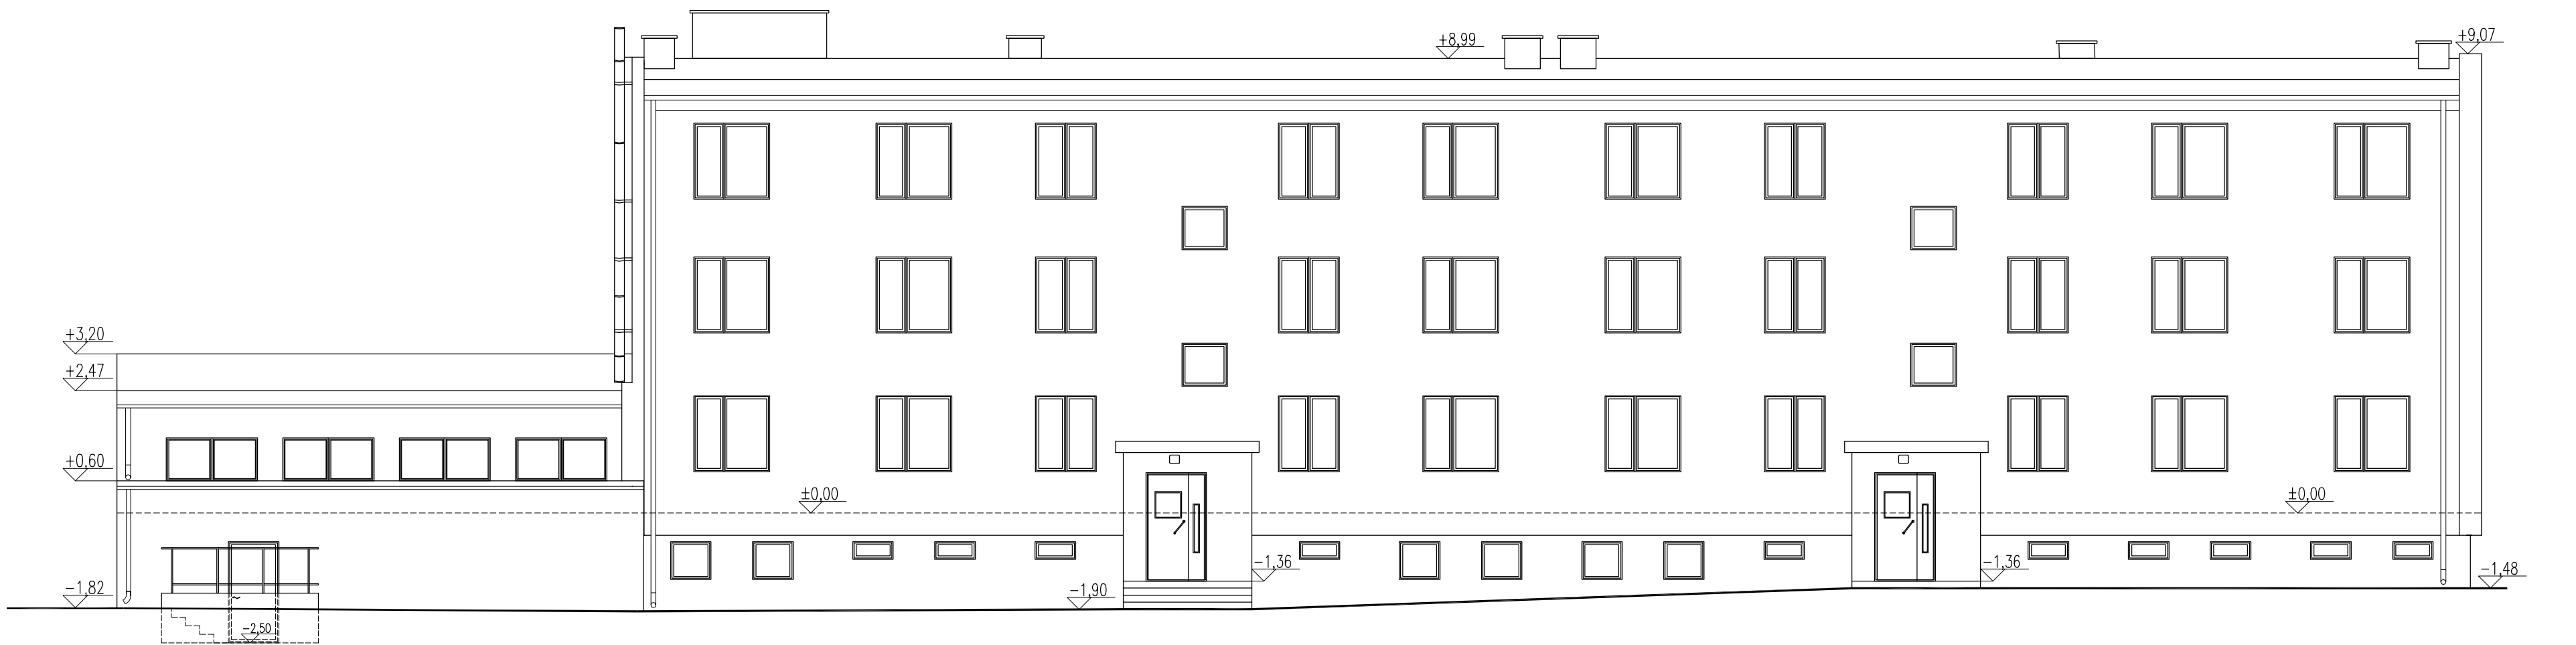

ELEWACJA ZACHODNIA

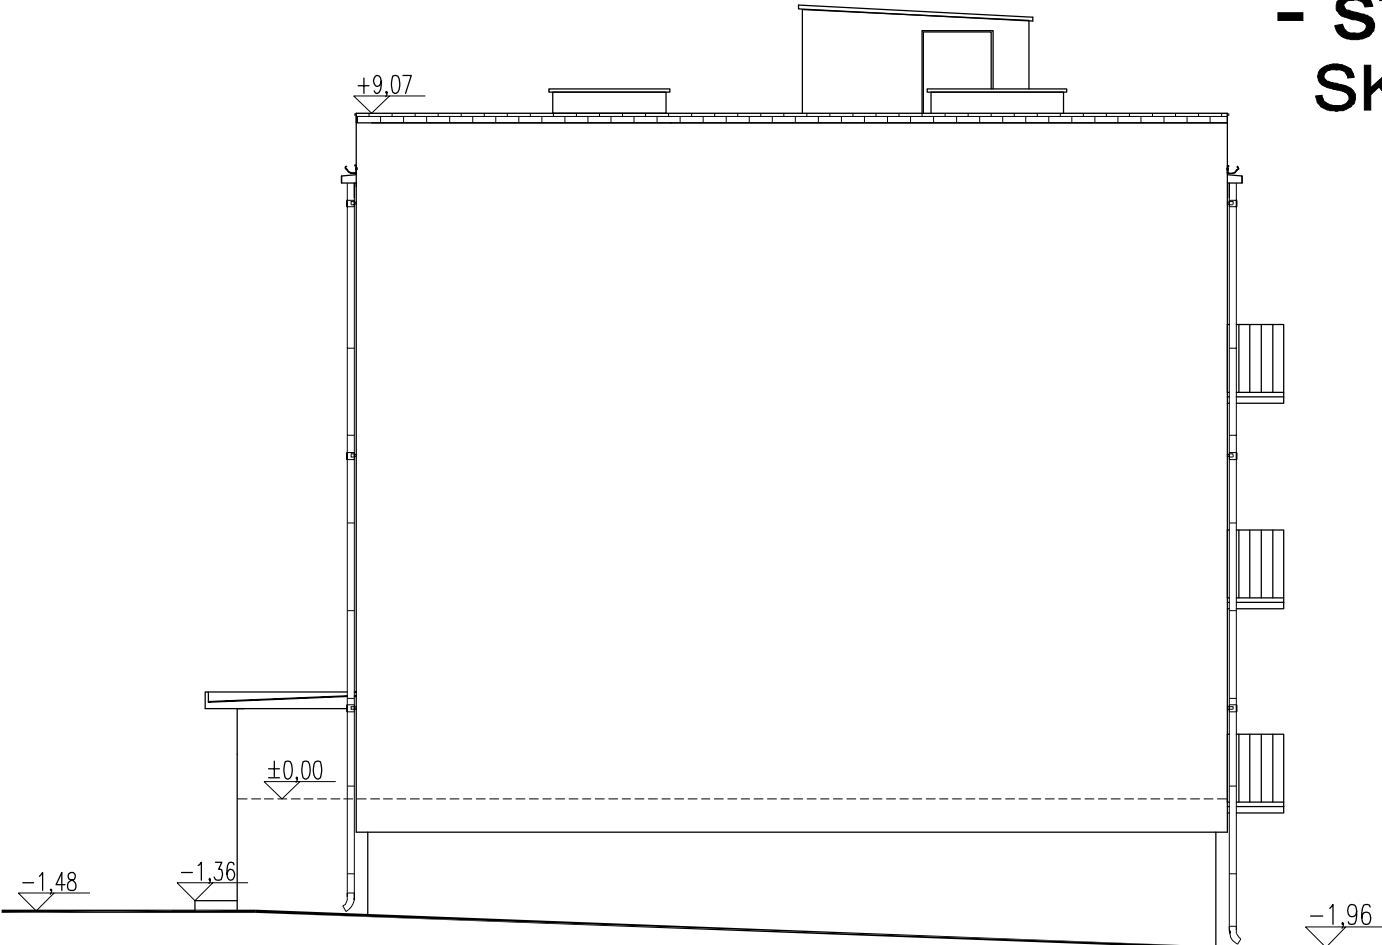


ELEWACJE
- stan projektowany
SKALA 1:100

ELEWACJA POŁUDNIOWA



ELEWACJA WSCHODNIA

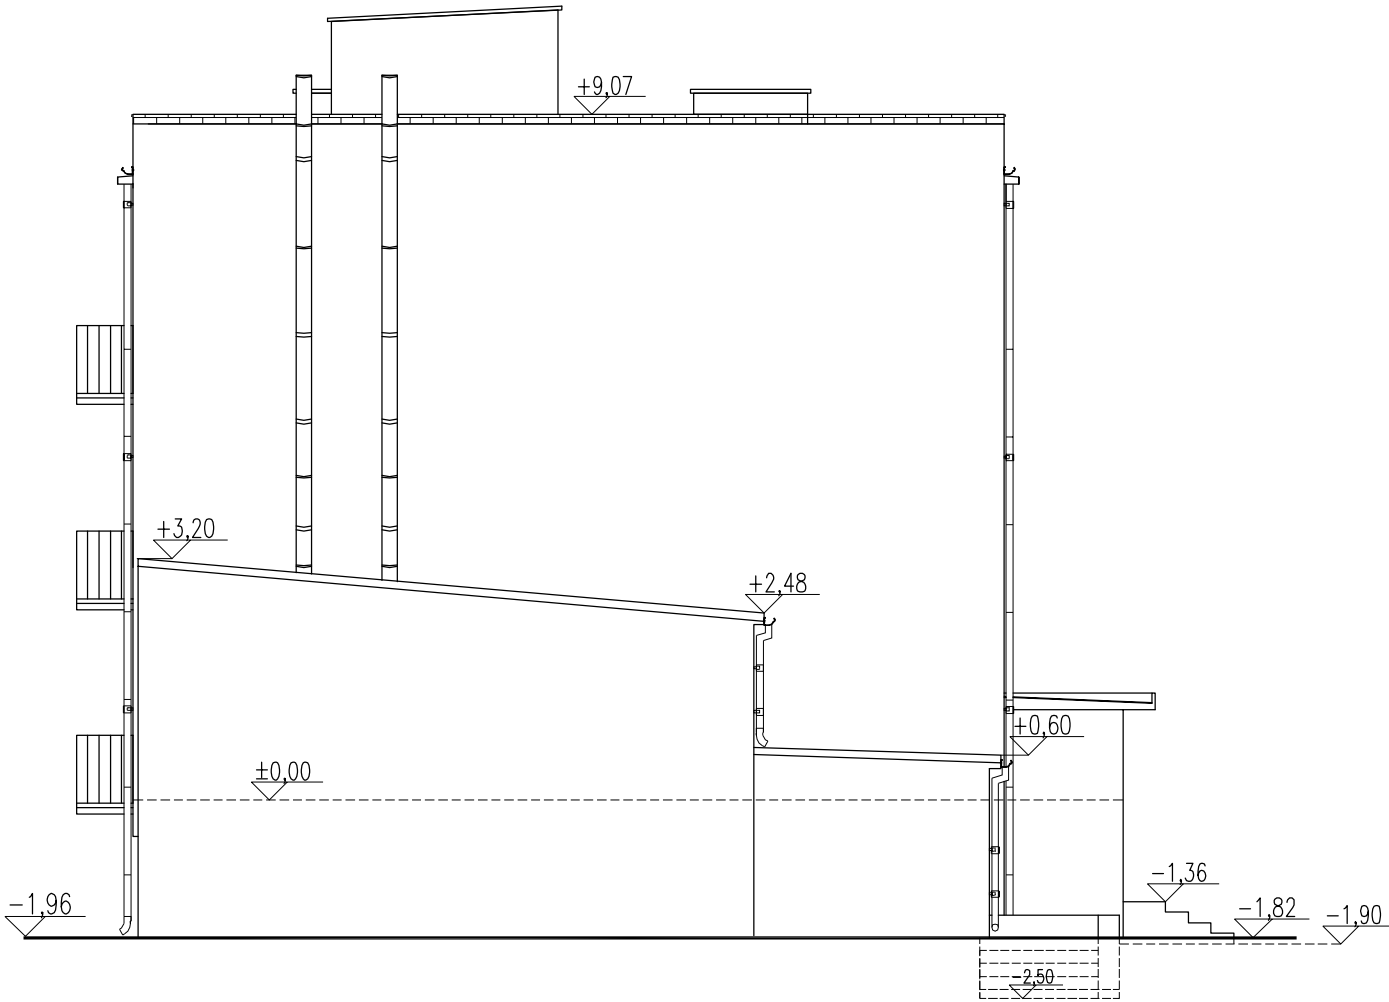

 BIURO PROJEKTOWE Rafał Stramski Krotoszyn 112 13-330 Krotoszyn tel. 606 314 317	OBIEKT TEMAT	TERMOMODERNIZACJA BUDYNKU MIESZKALNEGO WIELORODZINNEGO	
	INWESTOR	GMINA WĄPIELSK Wąpielsk 20, 87-337 Wąpielsk	
	ADRES INWESTYCJI	Wąpielsk 138A, gmina Wąpielsk 87-337 Wąpielsk dz. nr: 82/10, obręb: Wąpielsk II	
	STADIUM BRANŻA	PROJEKT BUDOWLANY BUDOWLANA	
ELEWACJE - stan projektowany		Skala 1:100	Data 02/201
Projektant: mgr inż. Rafał Stramski upr. nr: WAM/0029/POK/12 do projektowania bez ograniczeń w specjalności konstrukcyjno - budowlanej upr. nr: WAM/0001/ZOOA/12 do projektowania w ograniczonym zakresie w specjalności architektonicznej		Podpis: nr rys	B-1
Opracowanie: mgr inż. Marcin Fabiański upr. nr: KUP/0116/PWOK/12 do projektowania i kierowania robotami budowlanymi bez ograniczeń w specjalności konstrukcyjno - budowlanej upr. nr: KUP/0088/ZOOA/12 do projektowania w ograniczonym zakresie w specjalności architektonicznej		Podpis: wersj	A
mgr inż. Paweł Cichecki			