



Rzut przyziemia

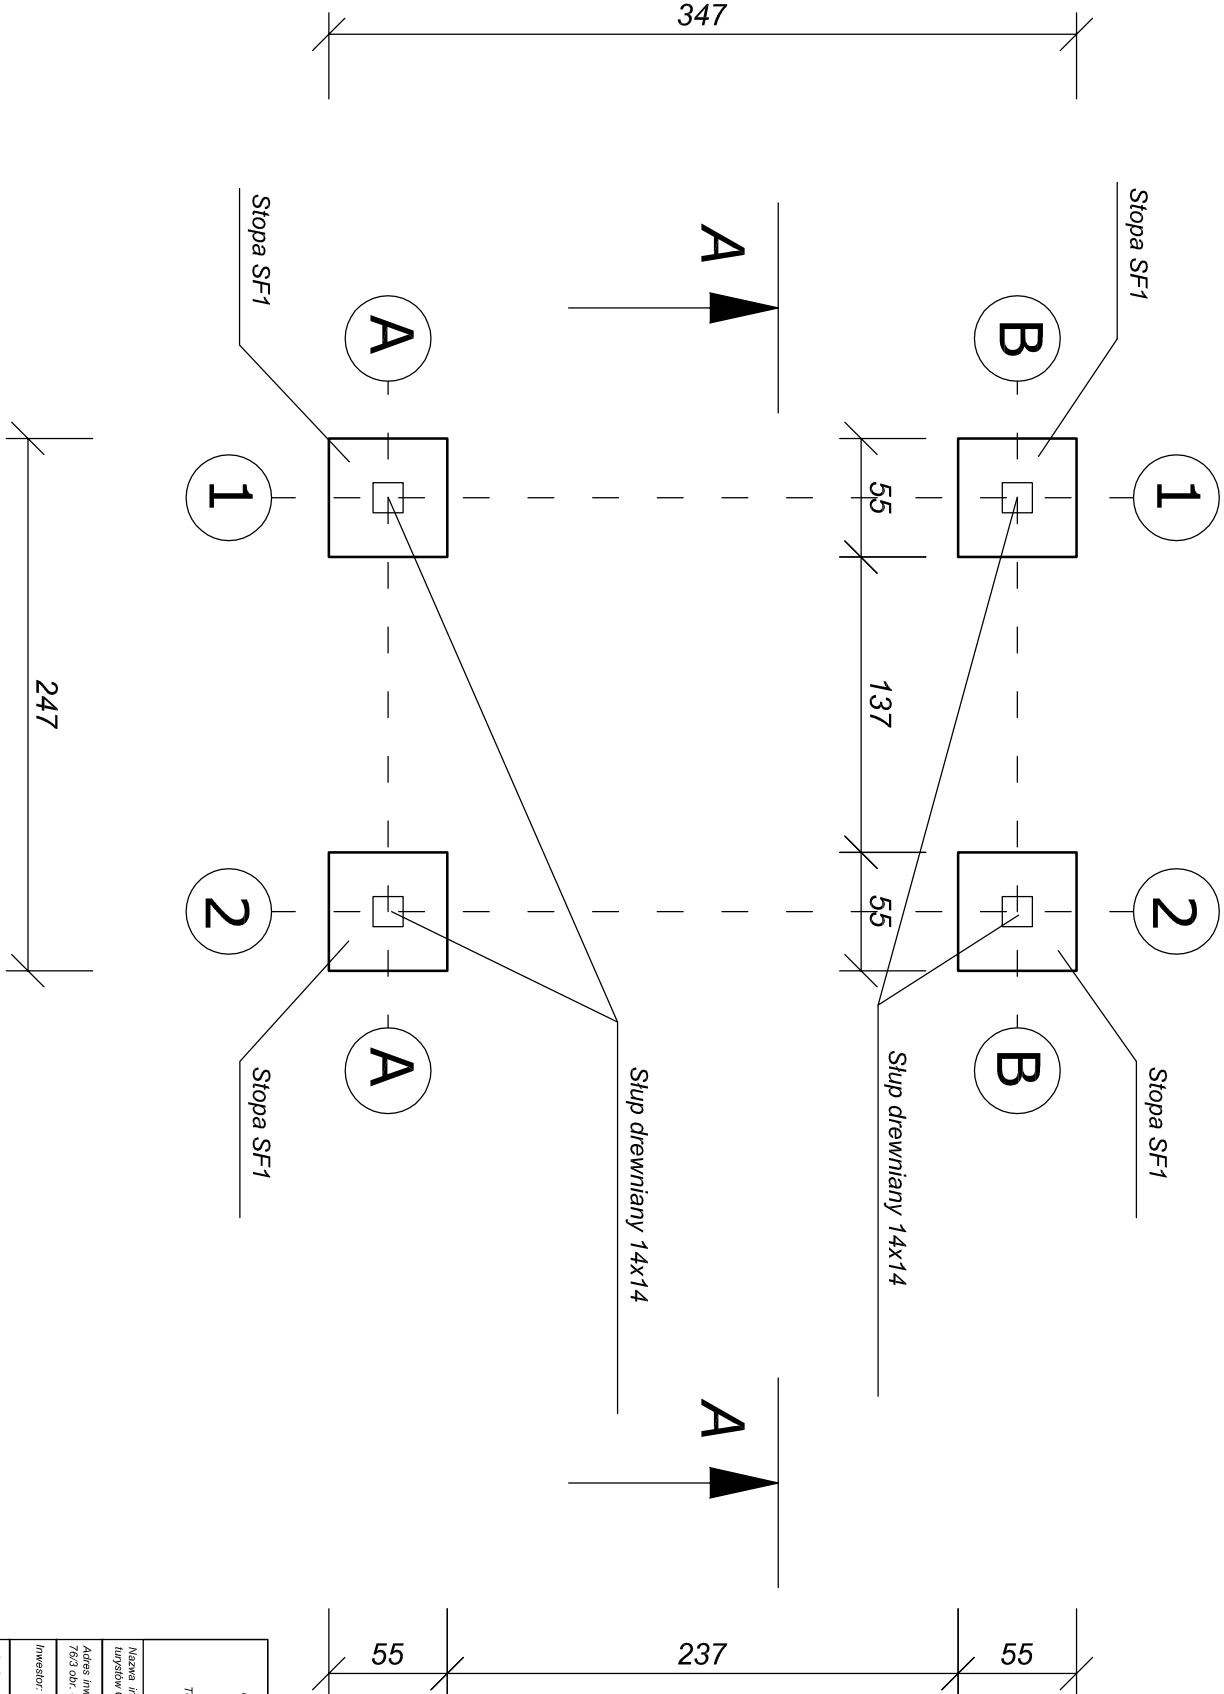

PROJEKTOWANIE I NADZORY BUDOWLANE KAMIŁ MACIEJEWSKI UL. KSIEŻYCOWA 4 87-401 GOŁUB - DOBRZYŃ Tel. 790 420 519 e-mail: kamil.maciejewski@wp.pl					
Nazwa inwestycji: Utworzenie miejsc rekreacji i wypoczynku dla mieszkańców i turystów Gminy Wąpisek					
Adres inwestycji: Dział nr 321/14, 316/4 obr. 0012 Paździ Dział gmin. Wąpisek, dz. nr 1553 obr. 0000 Łąkiński gmin. Wąpisek					
Inwestor: Gmina Wąpisek, Wąpisek 20, 87-537 Wąpisek					
STOPY FUNDAMENTOWE WIAŁY DREWNIANE W ŁĄPIŃCZKU		Branża: Architektura konstrukcyjna		Nr projektu	
Data: 15.05.2019		Skala: 1:25		6	
Inżynier i nadzorca projektu		Inżynier		Projekt	
mgr inż. arch. Elżbieta Grodzicka		mgr inż. arch. Elżbieta Grodzicka		mgr inż. arch. Elżbieta Grodzicka	
mgr inż. Kamil Maciejewski		mgr inż. Kamil Maciejewski		mgr inż. Kamil Maciejewski	
