MAPA
DO CELÓW PROJEKTOWYCH
Skala 1:1000

Ark. 356.111.253, 356.111.254
356.113.051, 356.113.052

Województwo : kujawsko-pomorskie
Powiat : rypiński
Jednostka ewidencyjna : 041206_2 WĄPIELSK
Obręb : 0013 RADZIKI MAŁE
Działki : 187/1 i 244

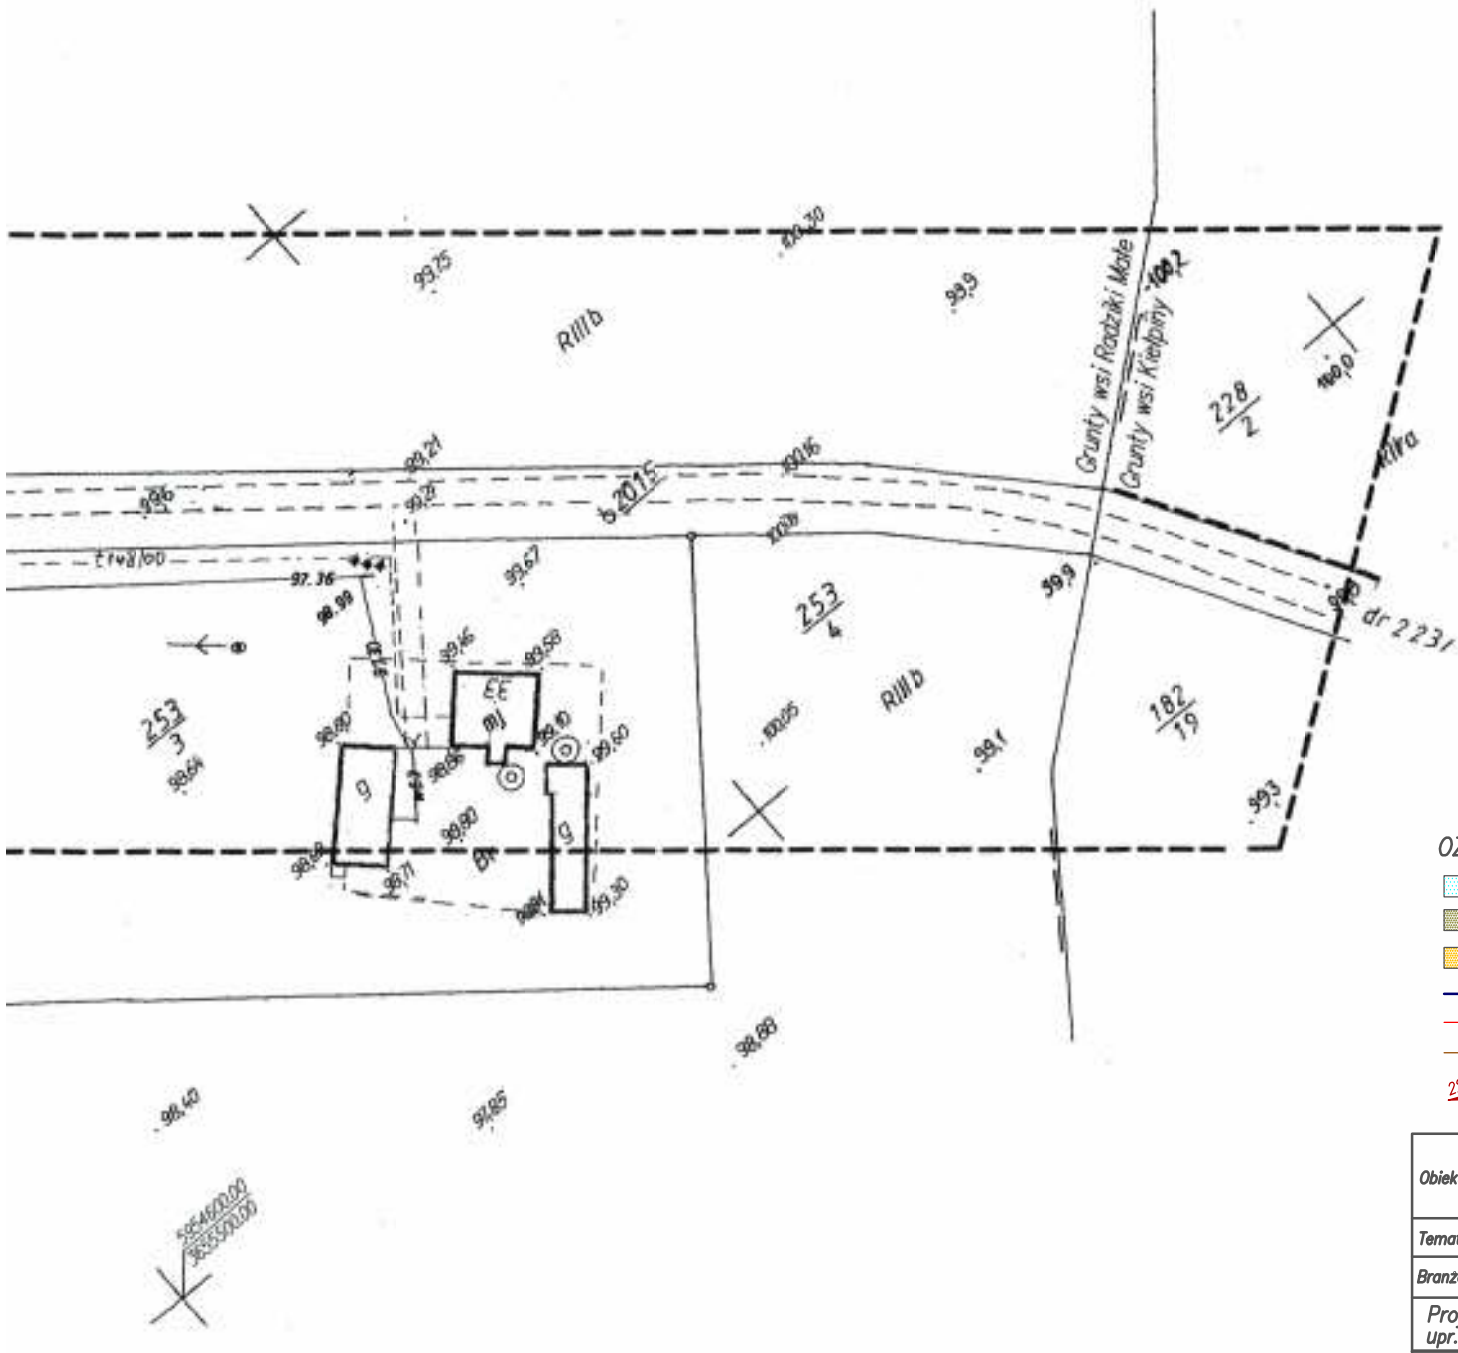

Mapę do celów projektowych sporządzono: - w układzie współrzędnych płaskich prostokątnych „1965" strefa 3 - w układzie wysokościowym „Kronsztadt 60"
Mapa wykonana bez ustalenia obciążeń służebnościami gruntowymi, gdyż charakter projektowanej inwestycji budowlanej nie wpływa na sposób zagospodarowania gruntów objętych mapą do celów projektowych. - Rozporządzenie MSWiA z dn. 09.12.2011 r. (Dz. U. z 2011 r. Nr 263, poz.1572)
Granice dróg działek nr 187/1 i 224 nie posiadają uregulowanego stanu prawnego, z wyjątkiem odcinków przyległych do działek : 239/3, 239/4, 252/3, 252/5, 252/6, 252/7, 253/3 .
Mapa aktualna w obszarze oznaczonym linią przerywaną.
Oznaczenie kancelaryjne zgłoszenia prac geodezyjnych: GiK.6640.718.2019

OZNACZENIA :

- *nawierzchnia jezdni z betonu asfaltowego*
- *pobocze gruntowe umocnione kruszywem łamanym*
- *chodnik o nawierzchni z kostki betonowej*
- *krawędź jezdni*
- *obrzeże betonowe*
- *krawężnik betonowy*
- *spadki poprzeczne*

Obiekt: *PRZEBUDOWA DROGI GMINNEJ NR 120125C RADZIKI MAŁE-KIEŁPINY (CENTRUM) NA ODC. OD KM 0+000 DO KM 0+990*		
Temat: *PROJEKT ZAGOSPODAROWANIA TERENU*		*Nr rys.1 ark. 4*
Branża: *DROGOWA*	*Podpis*	*Skala:1:1000*
Projektant: inż. Jacek Bednarski upr.Nr BA-IV/8346/179/TO/89-90		
Opracowanie/Asystent Projektanta: mgr inż. Agnieszka Kraszkiewicz		*Data: lipiec 2019r.*

Opracował, dnia 02.07.2019 r.

GEODETA UPRAWNIONY
Jacek Zieliński
Nr upr. 20557

Poświadcza się, że niniejszy dokument został opracowany w wyniku prac geodezyjnych i kartograficznych, których rezultaty zawiera operat techniczny wpisany do ewidencji materiałów państwowego zasobu geodezyjnego i kartograficznego

Organ prowadzący państwowy zasób geodezyjny i kartograficzny	STAROSTA RYPIŃSKI
Identyfikator ewidencyjny materiału zasobu – operatu technicznego	P.0412.2019.718
Data wpisania operatu technicznego do ewidencji materiałów zasobu	04.07.2019
Imię, nazwisko i podpis osoby reprezentującej organ	Z up. STAROSTY mgr inż. Tomasz Sugalski Geodeta Powiatowy Kierownik Wydziału Geodezji, Kartografii, Katastru i Nieruchomości