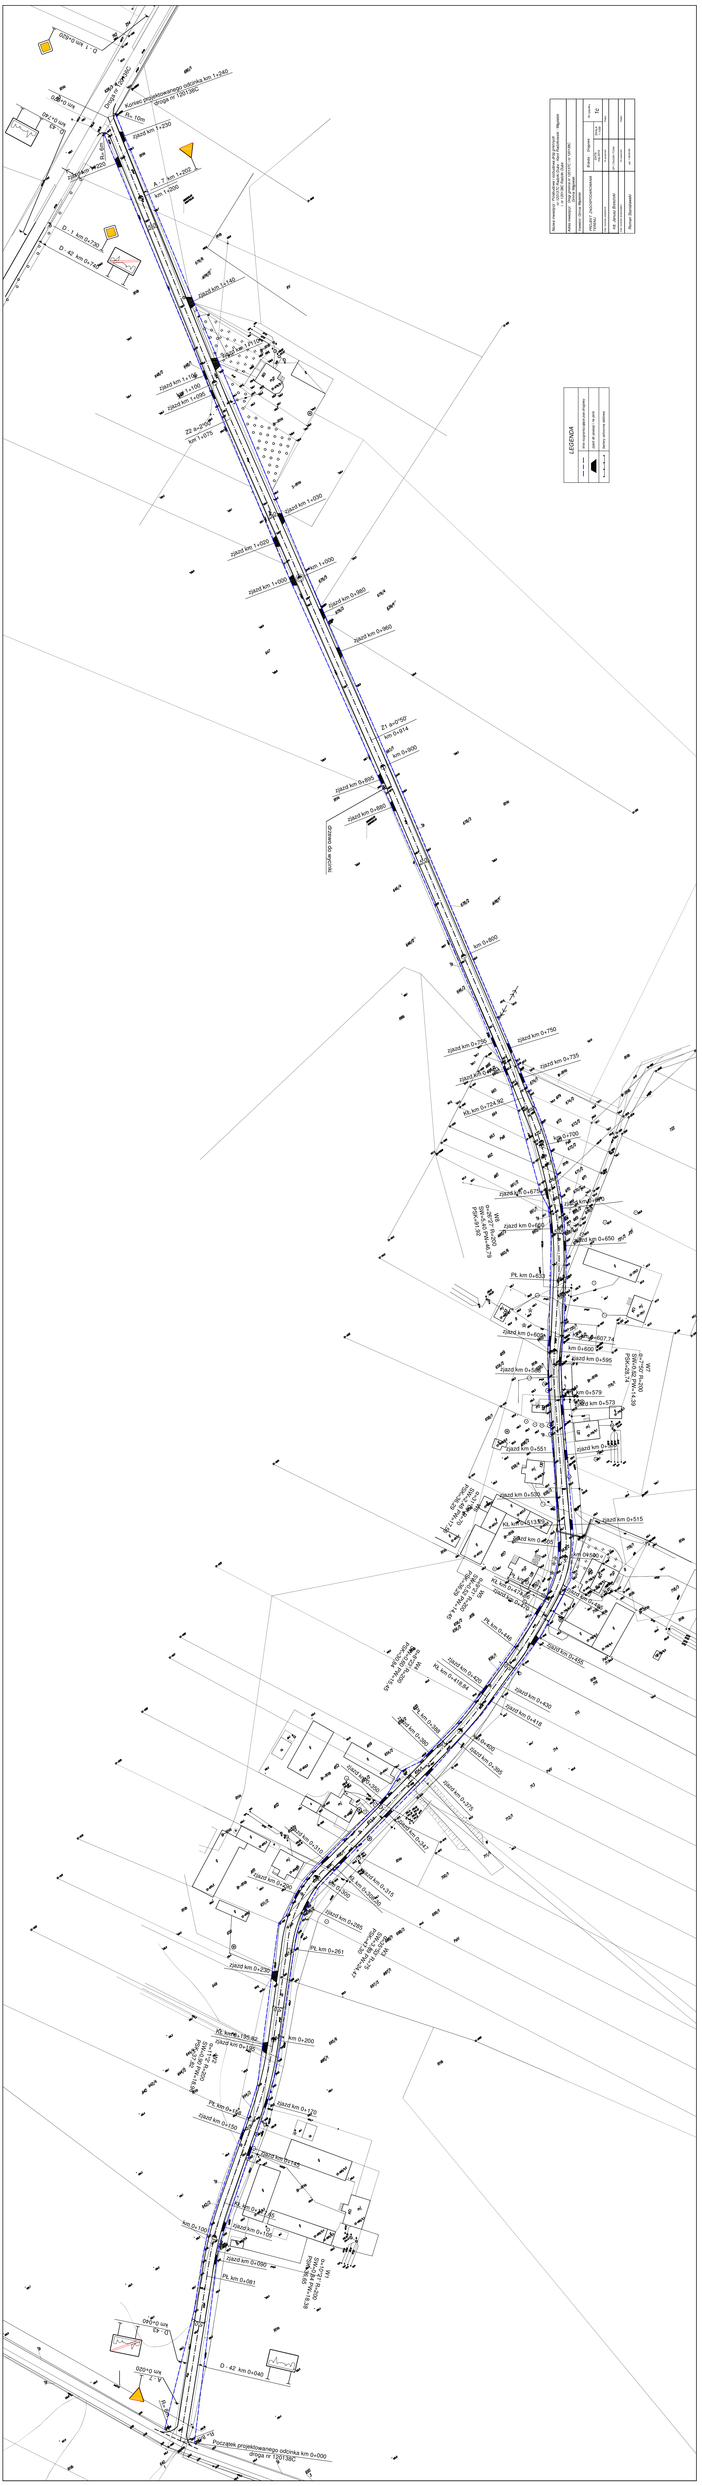
LEGENDA
