


RZUT PRZYZIEMIA SKALA 1:100

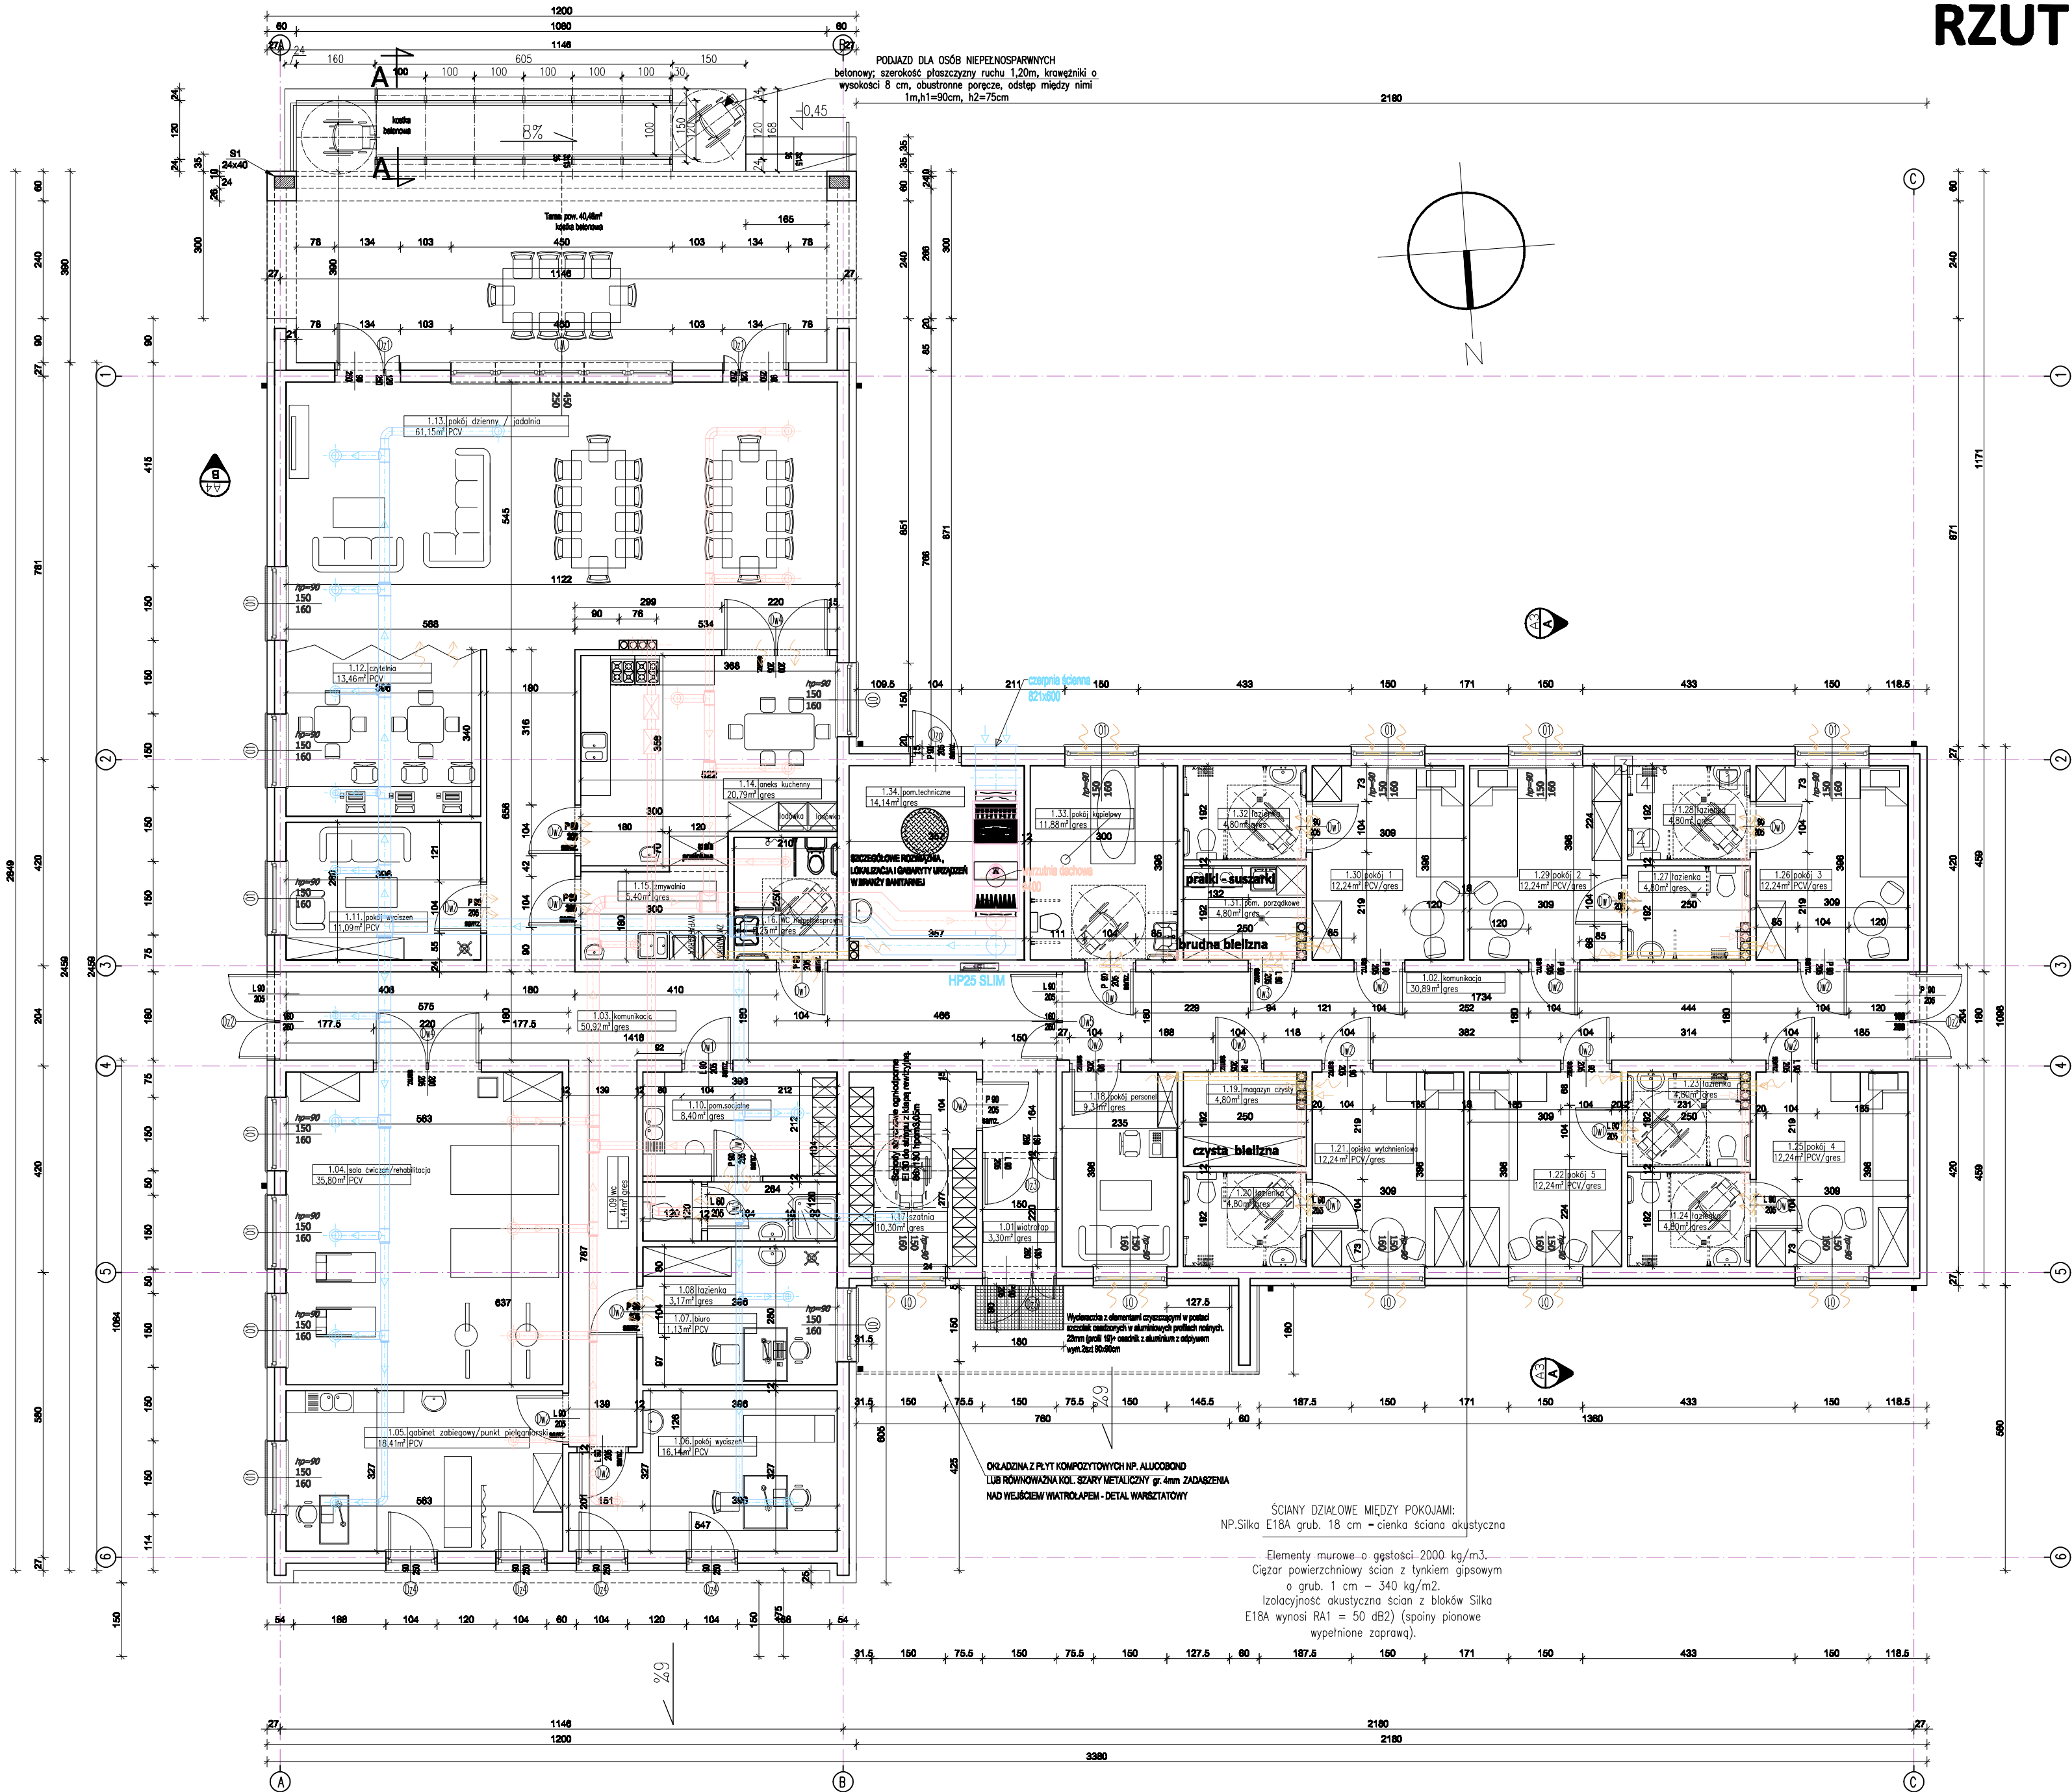

WYPOSAŻENIE ŁAZIENEK I WC:
1 umywalka h=80 cm,
lustro wklejane w ścianę,
uchwyt podnoszony dł. 60x80 cm,
2 muszla ustępowa h=45x50 cm, uchwyt podnoszony dł. 60x80 cm,
elem.mocującym papier toaletowy h=80x85 cm
3 uchwyt kątowy pionowo.pozioomy h=80x85 cm
4 Krzesła przysznikowe uchylne mocowane do ściany h=43x46 cm
W uboju brodzik należy zamontować stelaż do montażu zasłony przysznikowej np. okrągły pręt wykonany z aluminium, uniwersalnie pasujący do każdej zasłony przysznikowej, wyposażony w zasłonę przysznikową tekstylną 180x200

UWAGA: Poręcze, krzesła ze stali nierdzewnej,

Pow.zabudowy=596,05m²

PRZYZIEMIE	pow.lokalu pow.komunikacji
------------	-------------------------------

ZESTAWIENIE POWIERZCHNI:

Nr	Pomieszczenie	Powierzchnia [m2]
BUDYNEK CENTRUM OPIEKUNCZO - MIESZKALNE		
1.01	wiatrołap	3,30
1.02	komunikacja	30,89
1.03	komunikacja	50,92
1.04	sala ćwiczeń /rehabilitacja	35,80
1.05	gabinet zabiegowy/punkt pielęgn.	18,41
1.06	pokój wyciszeń	16,14
1.07	biuro	11,13
1.08	łazienka	3,17
1.09	wc	1,44
1.10	pom. socjalne	8,40
1.11	pokój wyciszeń	11,09
1.12	czytelnia	13,46
1.13	pokój dzienny/jadalnia	61,15
1.14	aneks kuchenny	20,79
1.15	zmywalnia	5,40
1.16	wc dla niepełnospr.	5,25
1.17	szatnia	10,30
1.18	pokój dla personelu	9,31
1.19	pom. techniczne	4,80
1.20	łazienka	4,80
1.21	opieka wytnieniowa	12,24
1.22	pokój 5	12,24
1.23	łazienka	4,80
1.24	łazienka	4,80
1.25	pokój 4	12,24
1.26	pokój 3	12,24
1.27	łazienka	4,80
1.28	łazienka	4,80
1.29	pokój 2	12,24
1.30	pokój 1	12,24
1.31	pom. porządkowe	4,80
1.32	łazienka	4,80
1.33	pokój kąpielowy	11,88
1.34	pom.techniczne	14,14
RAZEM		454,21

UWAGA: PROJEKTY ROZPATRYWAĆ ŁĄCZNIE Z BRANŻĄ SANITARNĄ I ELEKTRYCZNĄ.

		DOROTA CZARNOŁUCKA - KRZEMIŃSKA ul. Stodólna 4a, 87-400 Golub-Dobrzyń NIP:5030018511, tel.881 205 398	
ADRES INWESTYCJI:		87-337 Wąpelski, gm. Wąpelski, powiat rygielski, województwo kujawsko-pomorskie dla ul. nr. 81, skł. nr. 171 Wąpelski II Jednostka adresowa 841002, 2 WĄPELSKI	
TEMAT:		Budowa budynku Centrum Opiekuńczo-Mieszkalnego w Wąpelsku- kategoria XI	
INWESTOR:		Gmina Wąpelski Wąpelski 20 87-337 Wąpelski	
BRANŻA:		ARCHITECTONICZNO-BUDOWLANA	
TYTUŁ RYSUNKU:		rzut przyziemia-koncepcja architektoniczna	SKALA : 1:100 DATA: 09.2020r.
PROJEKTANT:		ARCHITECTURA mgr inż.arch.Dorota Czarnolucka-Krzemińska uprawniona w specjalności architektonicznej lic. 099900 CZŁONEK RZBY ARCHITECTONICZNEJ NP-020	Nr. rysunku A-1. PODPIS: