
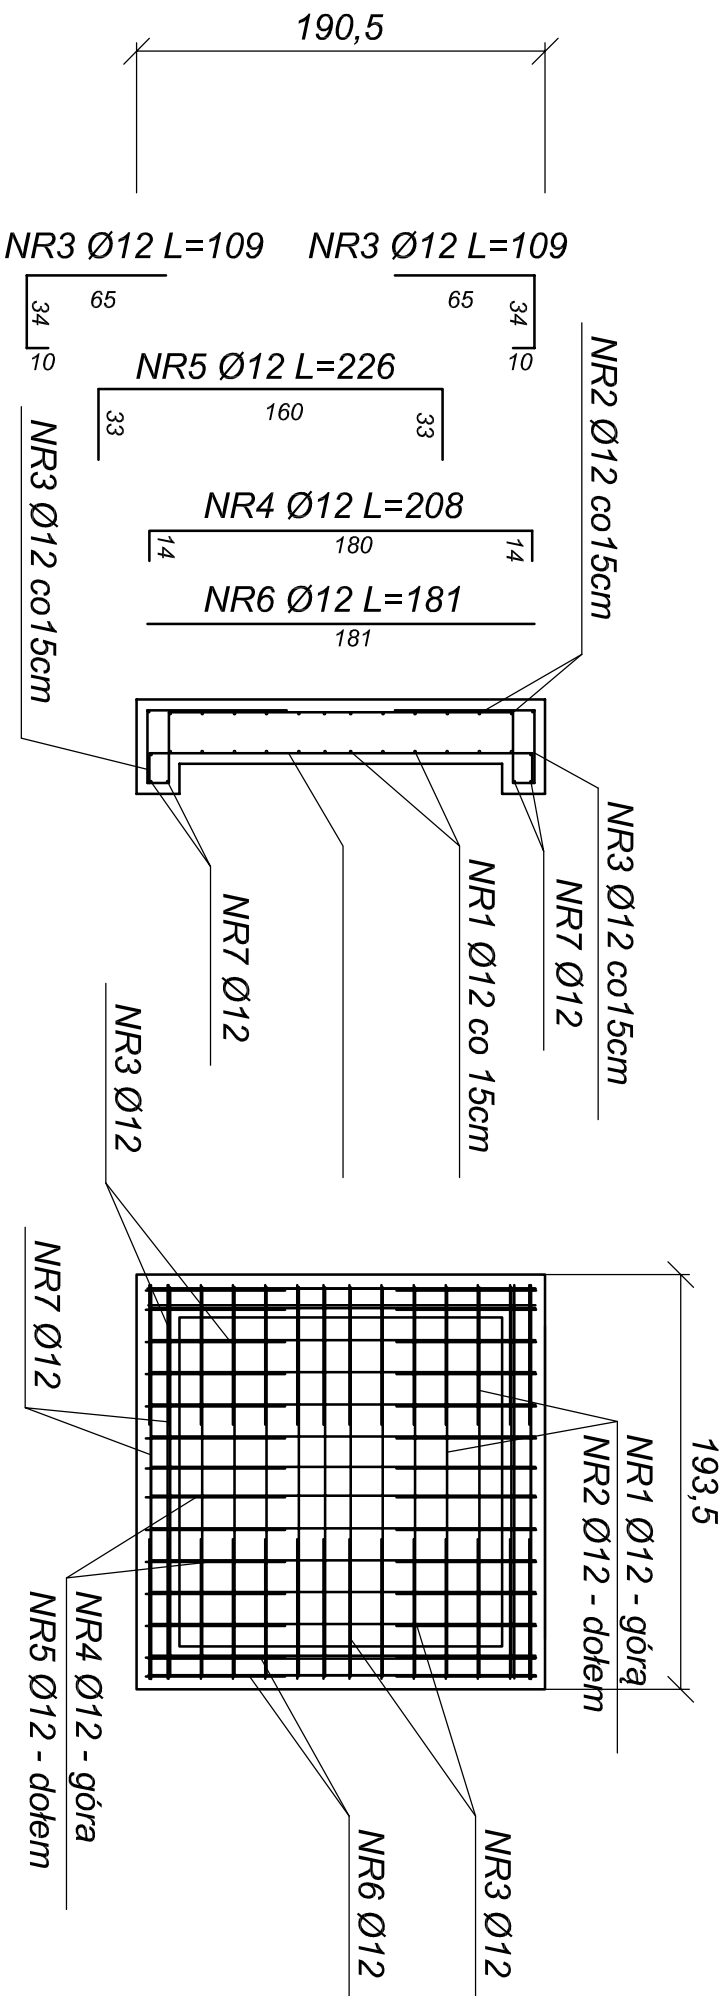


Beton	B25 (C20/25)
Stal	34GS
Otulina	$c_{nom} = 50 \text{ mm}$

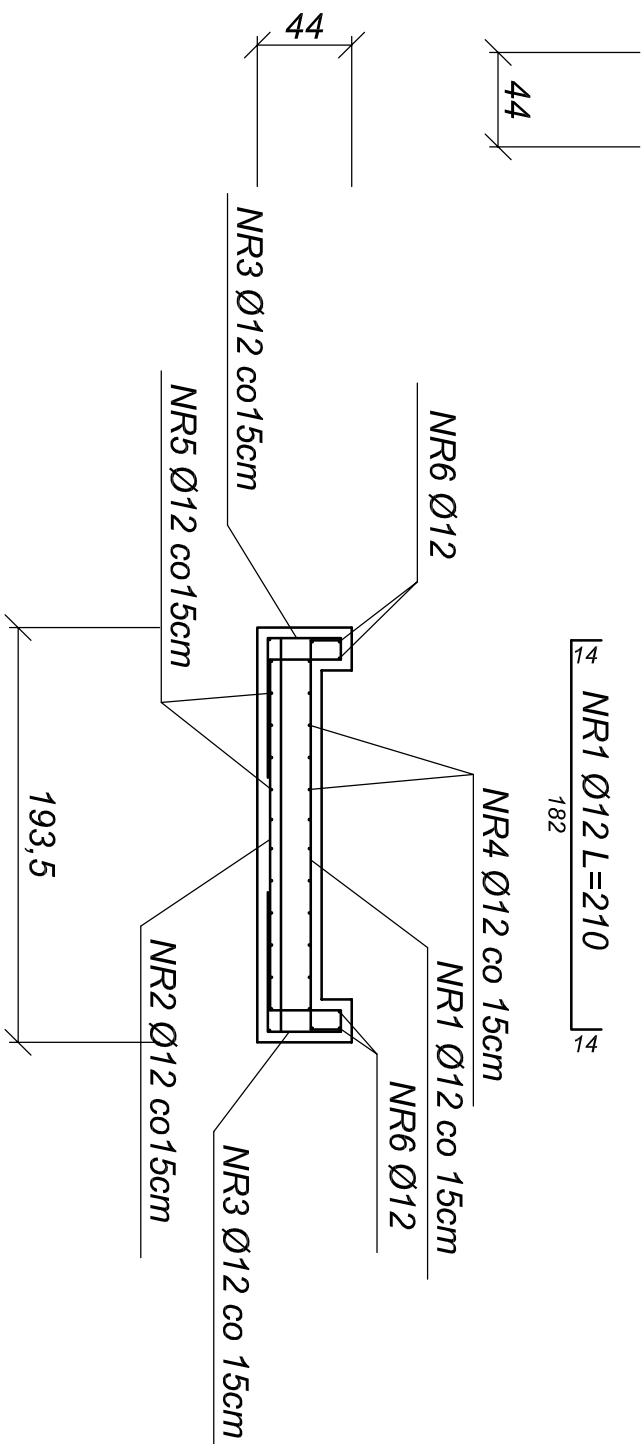

Wykaz zbiorańta góra stropodachu						
Nr	Średnica [mm]	Długość [cm]	Liczba	Długość ogólna [m]		
				Ø8	Ø10	Ø12
1	12	210	14			29,40
2	12	200	14			28,20
4	12	208	14			29,12
5	12	226	14			31,64
6	12	181	4			7,24
7	12	184	4			7,36
Długość ogólna wg średnic [m]				0		
Masa 1mb pretła [kg/mb]				0,398		
Masa pretów wg średnic [kg]				0,617		
Masa całkowita [kg]				171		

[illegible]

NR7 Ø12 L=184

PROJEKTOWANIE I NADZORY BUDOWLANE
STUDIO ARCHITECTURAL
 UL. KSIĘŻYCOWA 4
 87-400 GOLUB - DOBRZEŹN
 Tel. 790 020 519 e-mail: kamilmaciejczyk@wp.pl

Nazwa inwestycji : Budowa przebiegowej platformy dla osób niepełnosprawnych




